

“美丽库区, 幸福家园” 黄花塘泥沛村风貌改造项目 泥沛老街 景观方案图

出图日期: 2020. 12

中国城市发展研究院有限公司

序号	图 纸 名 称	图 号	重复使用图纸号		实际 张数	折合 标准张	备 注
			院 内	院 外			
01	封面					0.5	
02	目录	ML-01				0.25	
03	总平面图	PL-01				0.75	
04	分段平面图AB/CD/EF/GH段	PL-02				0.5	
05	铺装及竖向设计图AB/CD/EF/GH段	PL-03				0.5	
06	植被方案图AB/CD/EF/GH段	PL-04				0.5	
07	植被定位放线图AB/CD/EF/GH段	PL-05				0.5	
08	灯具布点图AB/CD/EF/GH段	PL-06				0.5	
09	公共设施布点图AB/CD/EF/GH段	PL-07				0.5	
10	路面铺装详图	Y-01				0.5	
11	明渠断面图	Y-02				0.5	
12	灯具大样图	Y-03				0.5	
13	公共设施大样图	Y-04				0.5	
14	导视牌大样图	Y-05				0.5	
15	铺装意向图	Y-06				0.5	
16	植被意向图	Y-07				0.5	
17	附表	F-01					
18							
19							
20							
21							
22							
23							
24							
25							
26							
27							

DESIGN FIRM 设计单位

中国城市发展研究院

PROJECT TITLE 项目名称

“美丽库区，幸福家园” 黄花园泥沛村风貌改造项目
泥沛老街 景观方案图

DrBwing Sign 图纸专用章

Registered Sign 注册执业章

CLIENT 建设单位

盱眙县天源控股集团有限公司

DRBWING TITLE 图名


目录

SIGNED 会签栏

DESIGN	设计	
DRBWN	制图	
CHECKED	校对	
VERIFIED	审核	
BPPROVED	审定	

版权所有
施工时须以标注尺寸为准
施工单位须现场校验尺寸
如有不符须立即通知设计单位
This drBwing is copyright
ContrBctors shBll work form figured
dimensions only
ContrBctors must be reported
ContrBctors must check Bll dimensions
on site immediBtely to Brchitects

Project NO.	项目编号	
Profession	专业	景观方案
DrBwing NO.	图号	ML-01
Version NO.	版次	第一版
DBTE	日期	2020.12
PBge NO.	页号	

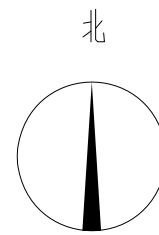

分段A

分段B

分段C

分段D

分段E

分段F

分段G

分段H

总平面图 1:1

注：设计范围（不包含巷道两侧建筑及庭院部分）

DESIGN FIRM 设计单位

中国城市发展研究院

PROJECT TITLE 项目名称

“美丽库区，幸福家园”黄花滩泥沛村风貌改造项目
泥沛老街 景观方案图

DrBwing Sign 图纸专用章

Registered Sign 注册执业章

CLIENT 建设单位

盱眙县天源控股集团有限公司

DRBWIN TITLE 图名


总平面图

SIGNED 会签栏

DESIGN	设计	
DRBWN	制图	
CHECKED	校对	
VERIFIED	审核	
BPPROVED	审定	

版权所有
施工时须以标注尺寸为准
施工单位须现场校验尺寸
如有不符须立即通知设计单位
This drBwing is copyright
ContrBctors shBll work form figured
dimensions only
ContrBctors must be reported
ContrBctors must check Bll dimensions
on site immediBtely to Brchitects

Project NO.	项目编号	
Profession	专业	景观方案
DrBwing NO.	图号	PL-01
Version NO.	版次	第一版
DBTE	日期	2020.12
PBge NO.	页号	

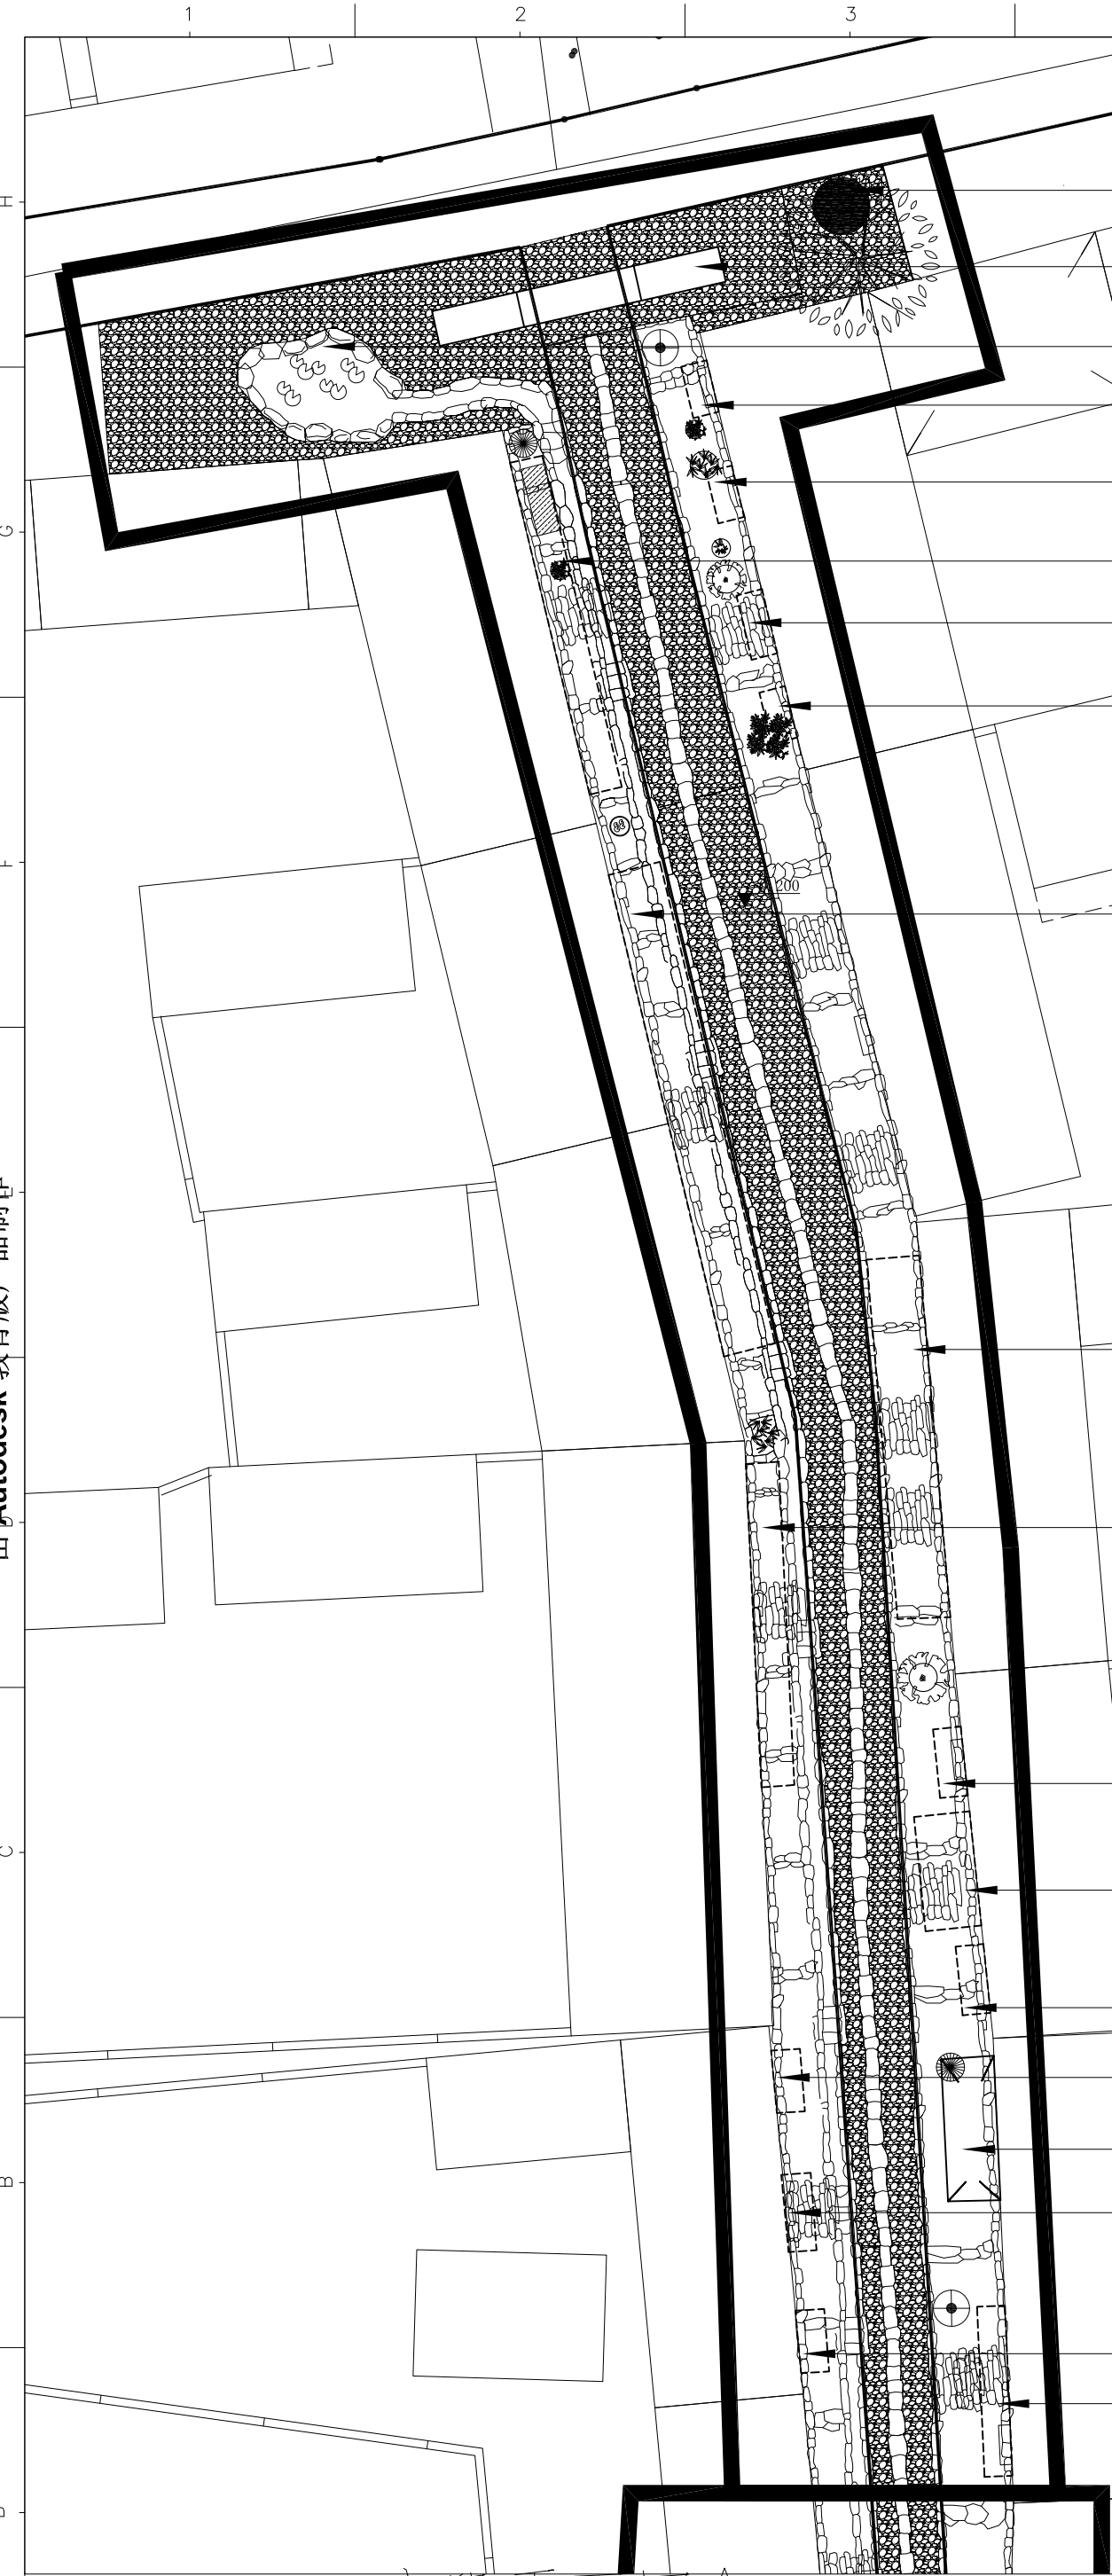

石碾
北牌坊
池塘
木雨披
木雨披
木雨棚
木雨披
木雨披
木雨棚
木雨棚
木雨棚
木雨披
木雨棚
木雨披
帆布遮阳棚
木雨披
木雨披
木雨棚
木雨棚

分段平面图A 1:0.2



凉亭

木雨棚

木雨披

木雨披



木雨披

木雨披

木雨披

木雨披

分段平面图B 1:0.2

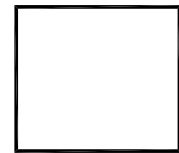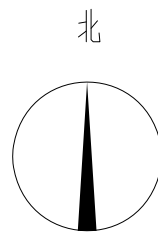

注：设计范围（不包含巷道两侧建筑及庭院部分）

DESIGN FIRM 设计单位

中国城市发展研究院

PROJECT TITLE 项目名称

“美丽库区，幸福家园”黄花塘泥沛村风貌改造项目
泥沛老街 景观方案图

DrBwing Sign 图纸专用章

Registered Sign 注册执业章

CLIENT 建设单位

盱眙县天源控股集团有限公司

DRBWIN TITLE 图名

分段平面图

SIGNED 会签栏

DESIGN	设计	
DRBWN	制图	
CHECKED	校对	
VERIFIED	审核	
BPPROVED	审定	

版权所有

施工时须以标注尺寸为准

施工单位须现场校验尺寸

如有不符须立即通知设计单位

This drBwing is copyright

ContrBctors shBll work form figured


dimensions only

ContrBctors must be reported

ContrBctors must check Bll dimensions

on site immedi8tely to Brochitects

Project NO.	项目编号	
Profession	专业	景观方案
DrBwing NO.	图号	PL-02
Version NO.	版次	第一版
DBTE	日期	2020.12
PBge NO.	页号	

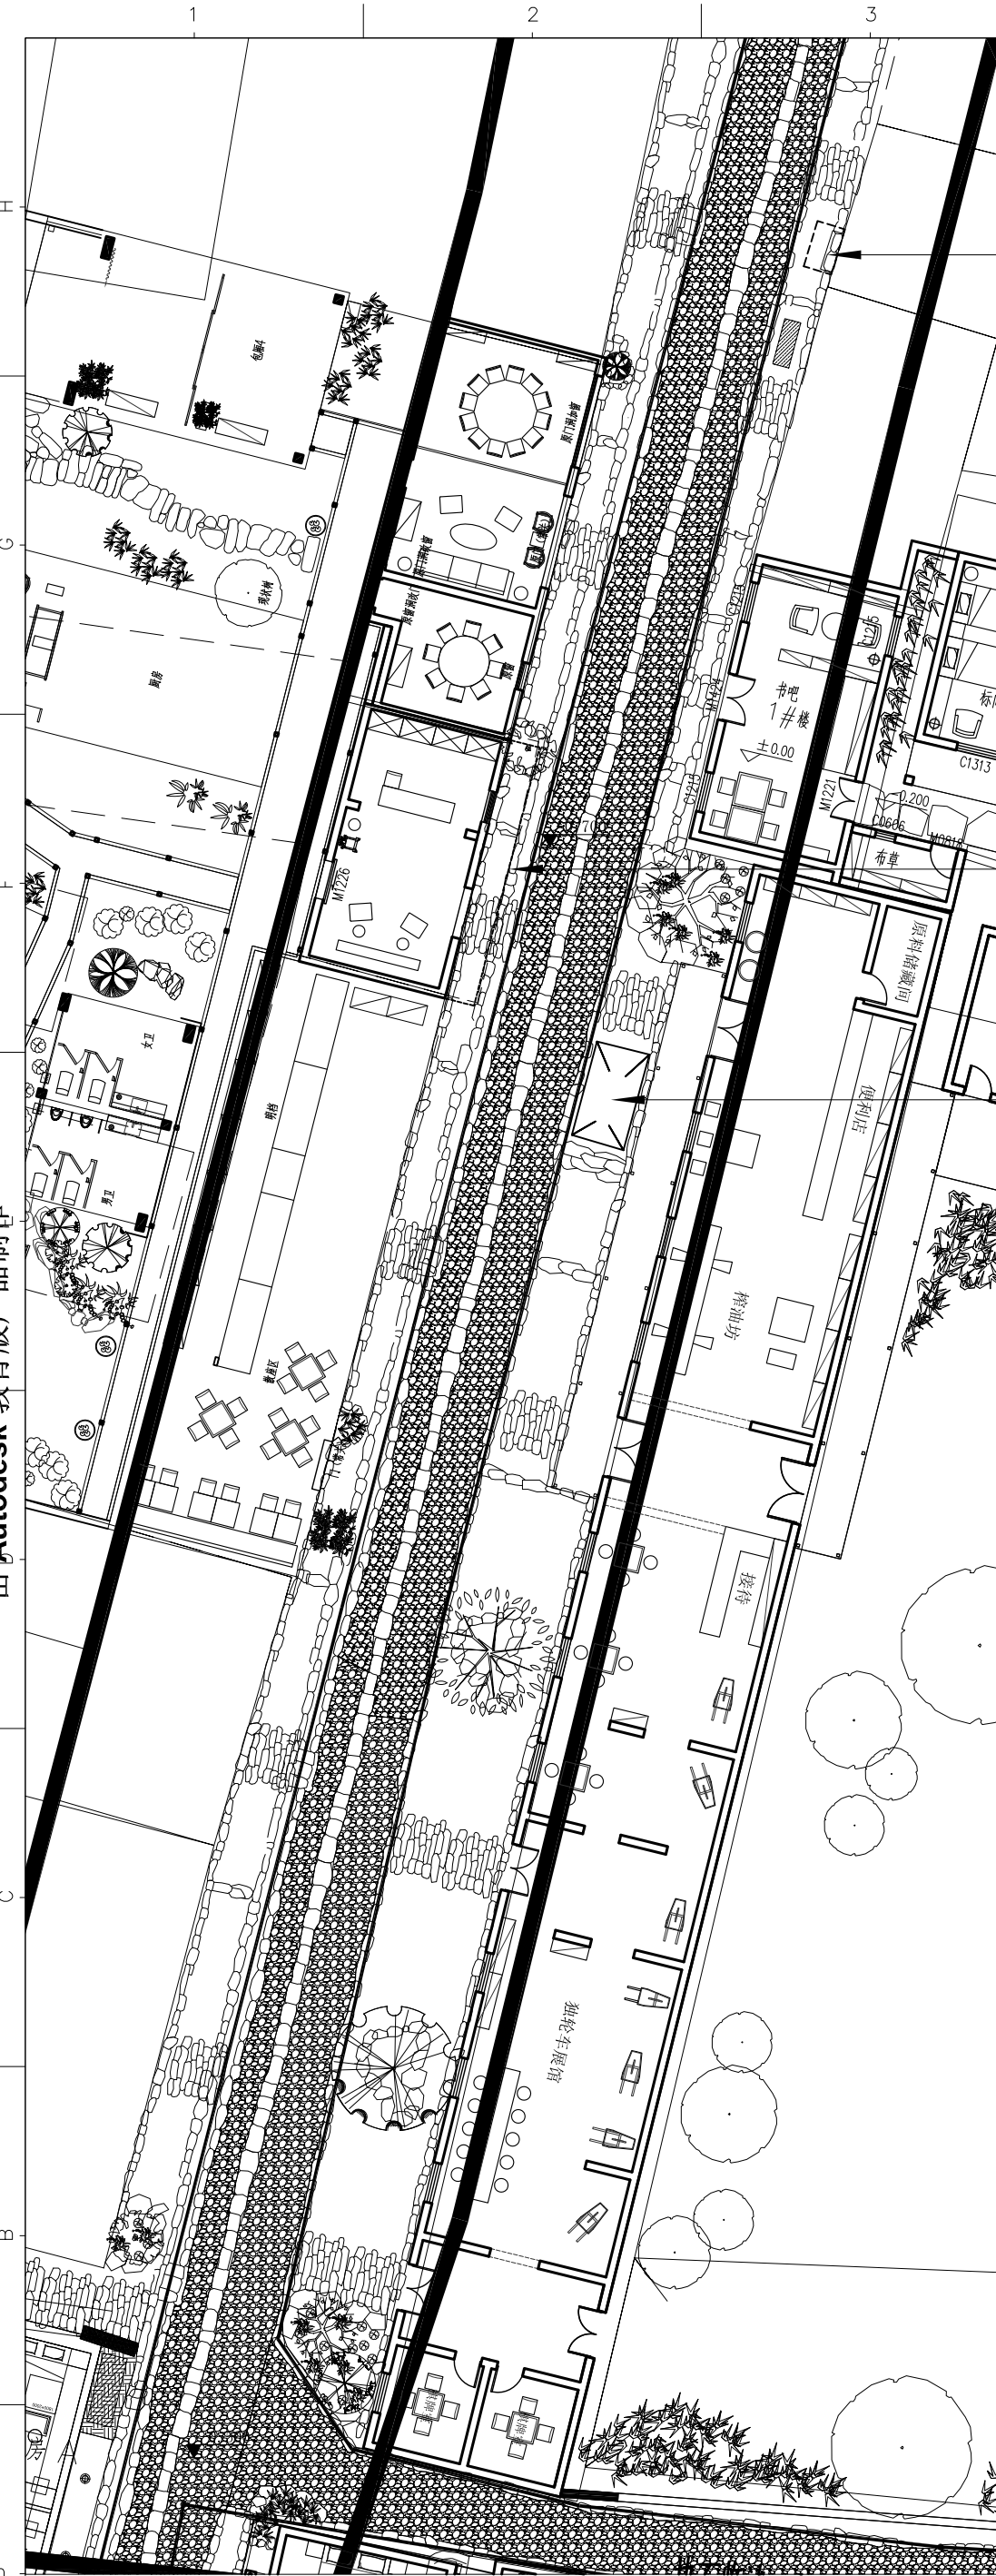


分段平面图C 1:0.2

木雨披

木雨棚

帆布茶棚

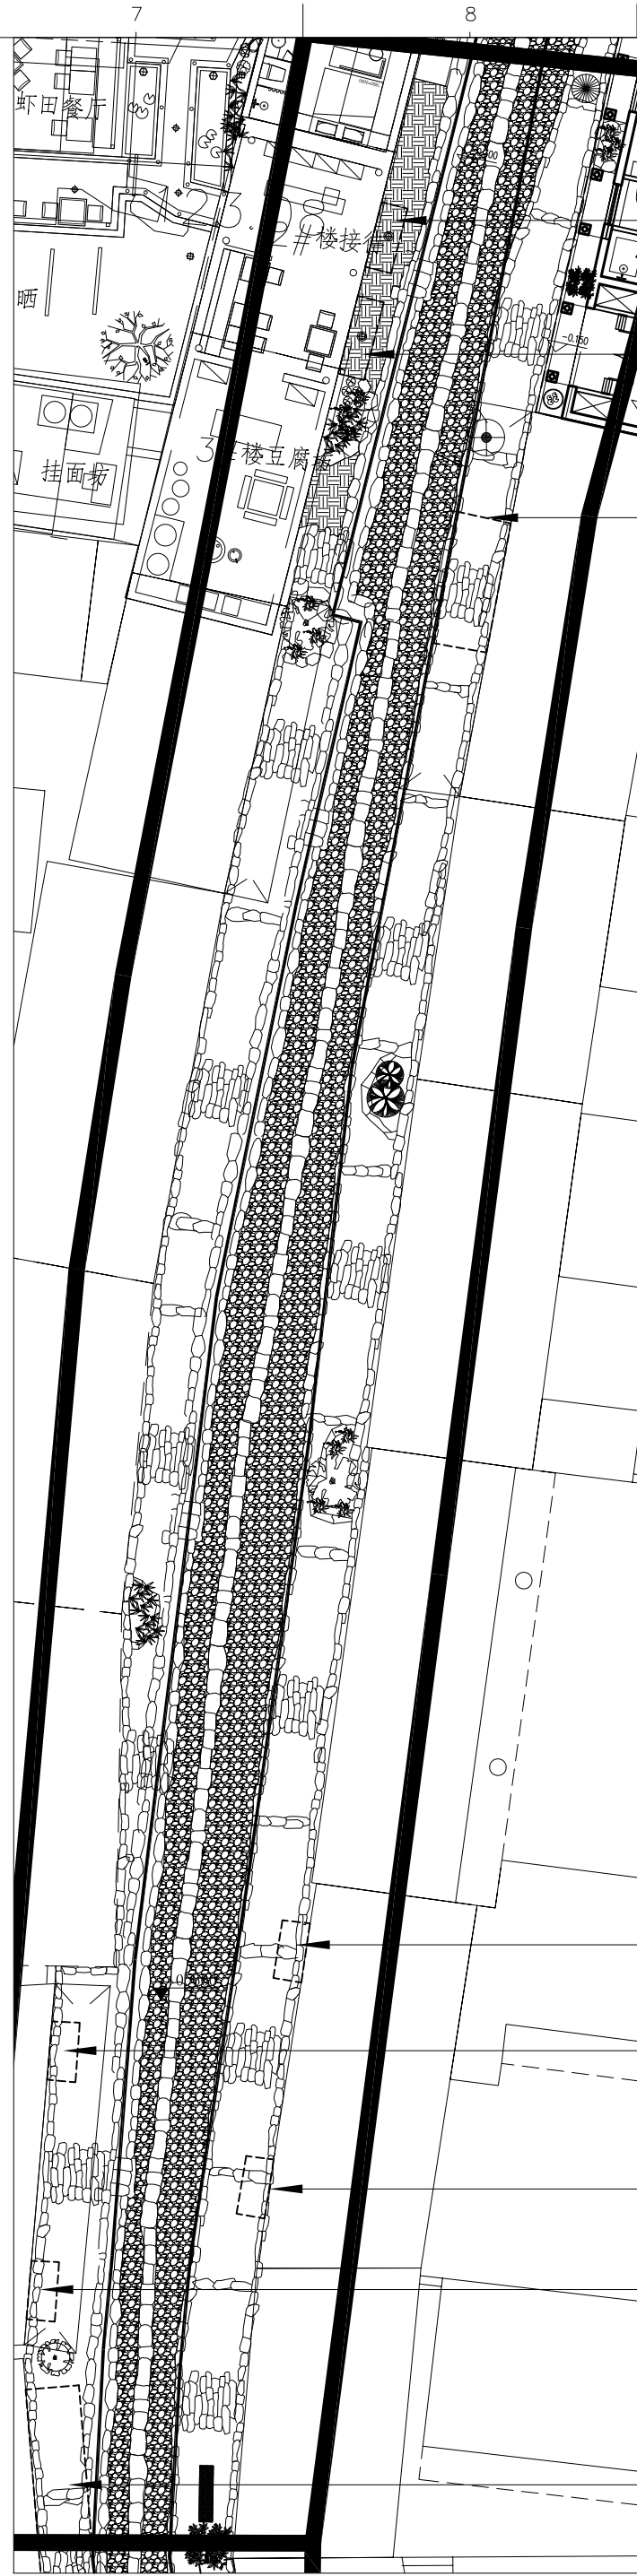

分段平面图D 1:0.2

木雨披

木雨披

木雨棚


木雨披

木雨披

木雨披

木雨披

木雨棚

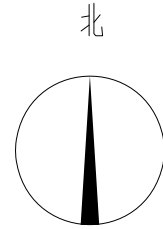

DESIGN FIRM 设计单位

中国城市发展研究院

PROJECT TITLE 项目名称

“美丽库区，幸福家园”黄坛泥沛村风貌改造项目
泥沛老街 景观方案图

DrBwing Sign 图纸专用章

Registered Sign 注册执业章

CLIENT 建设单位

盱眙县天源控股集团有限公司

DRBWIN TITLE 图名

分段平面图

SIGNED 会签栏

DESIGN	设计	
DRBWN	制图	
CHECKED	校对	
VERIFIED	审核	
APPROVED	审定	

版权所有

施工时须以标注尺寸为准

施工单位须现场校验尺寸

如有不符须立即通知设计单位

This drawing is copyright

ContrBctors shBll work form figured

dimensions only

ContrBctors must be reported

ContrBctors must check Bll dimensions

on site immediBtely to Brchitects


Project NO.	项目编号	
Profession	专业	景观方案
DrBwing NO.	图号	PL-02
Version NO.	版次	第一版
DBTE	日期	2020.12
PBge NO.	页号	

注：设计范围（不包含巷道两侧建筑及庭院部分）





分段平面图E 1:0.2

木雨棚
木雨棚
木雨披
木雨披
木雨披
木雨披
木雨棚
木雨披
木雨棚
木雨披
木雨披

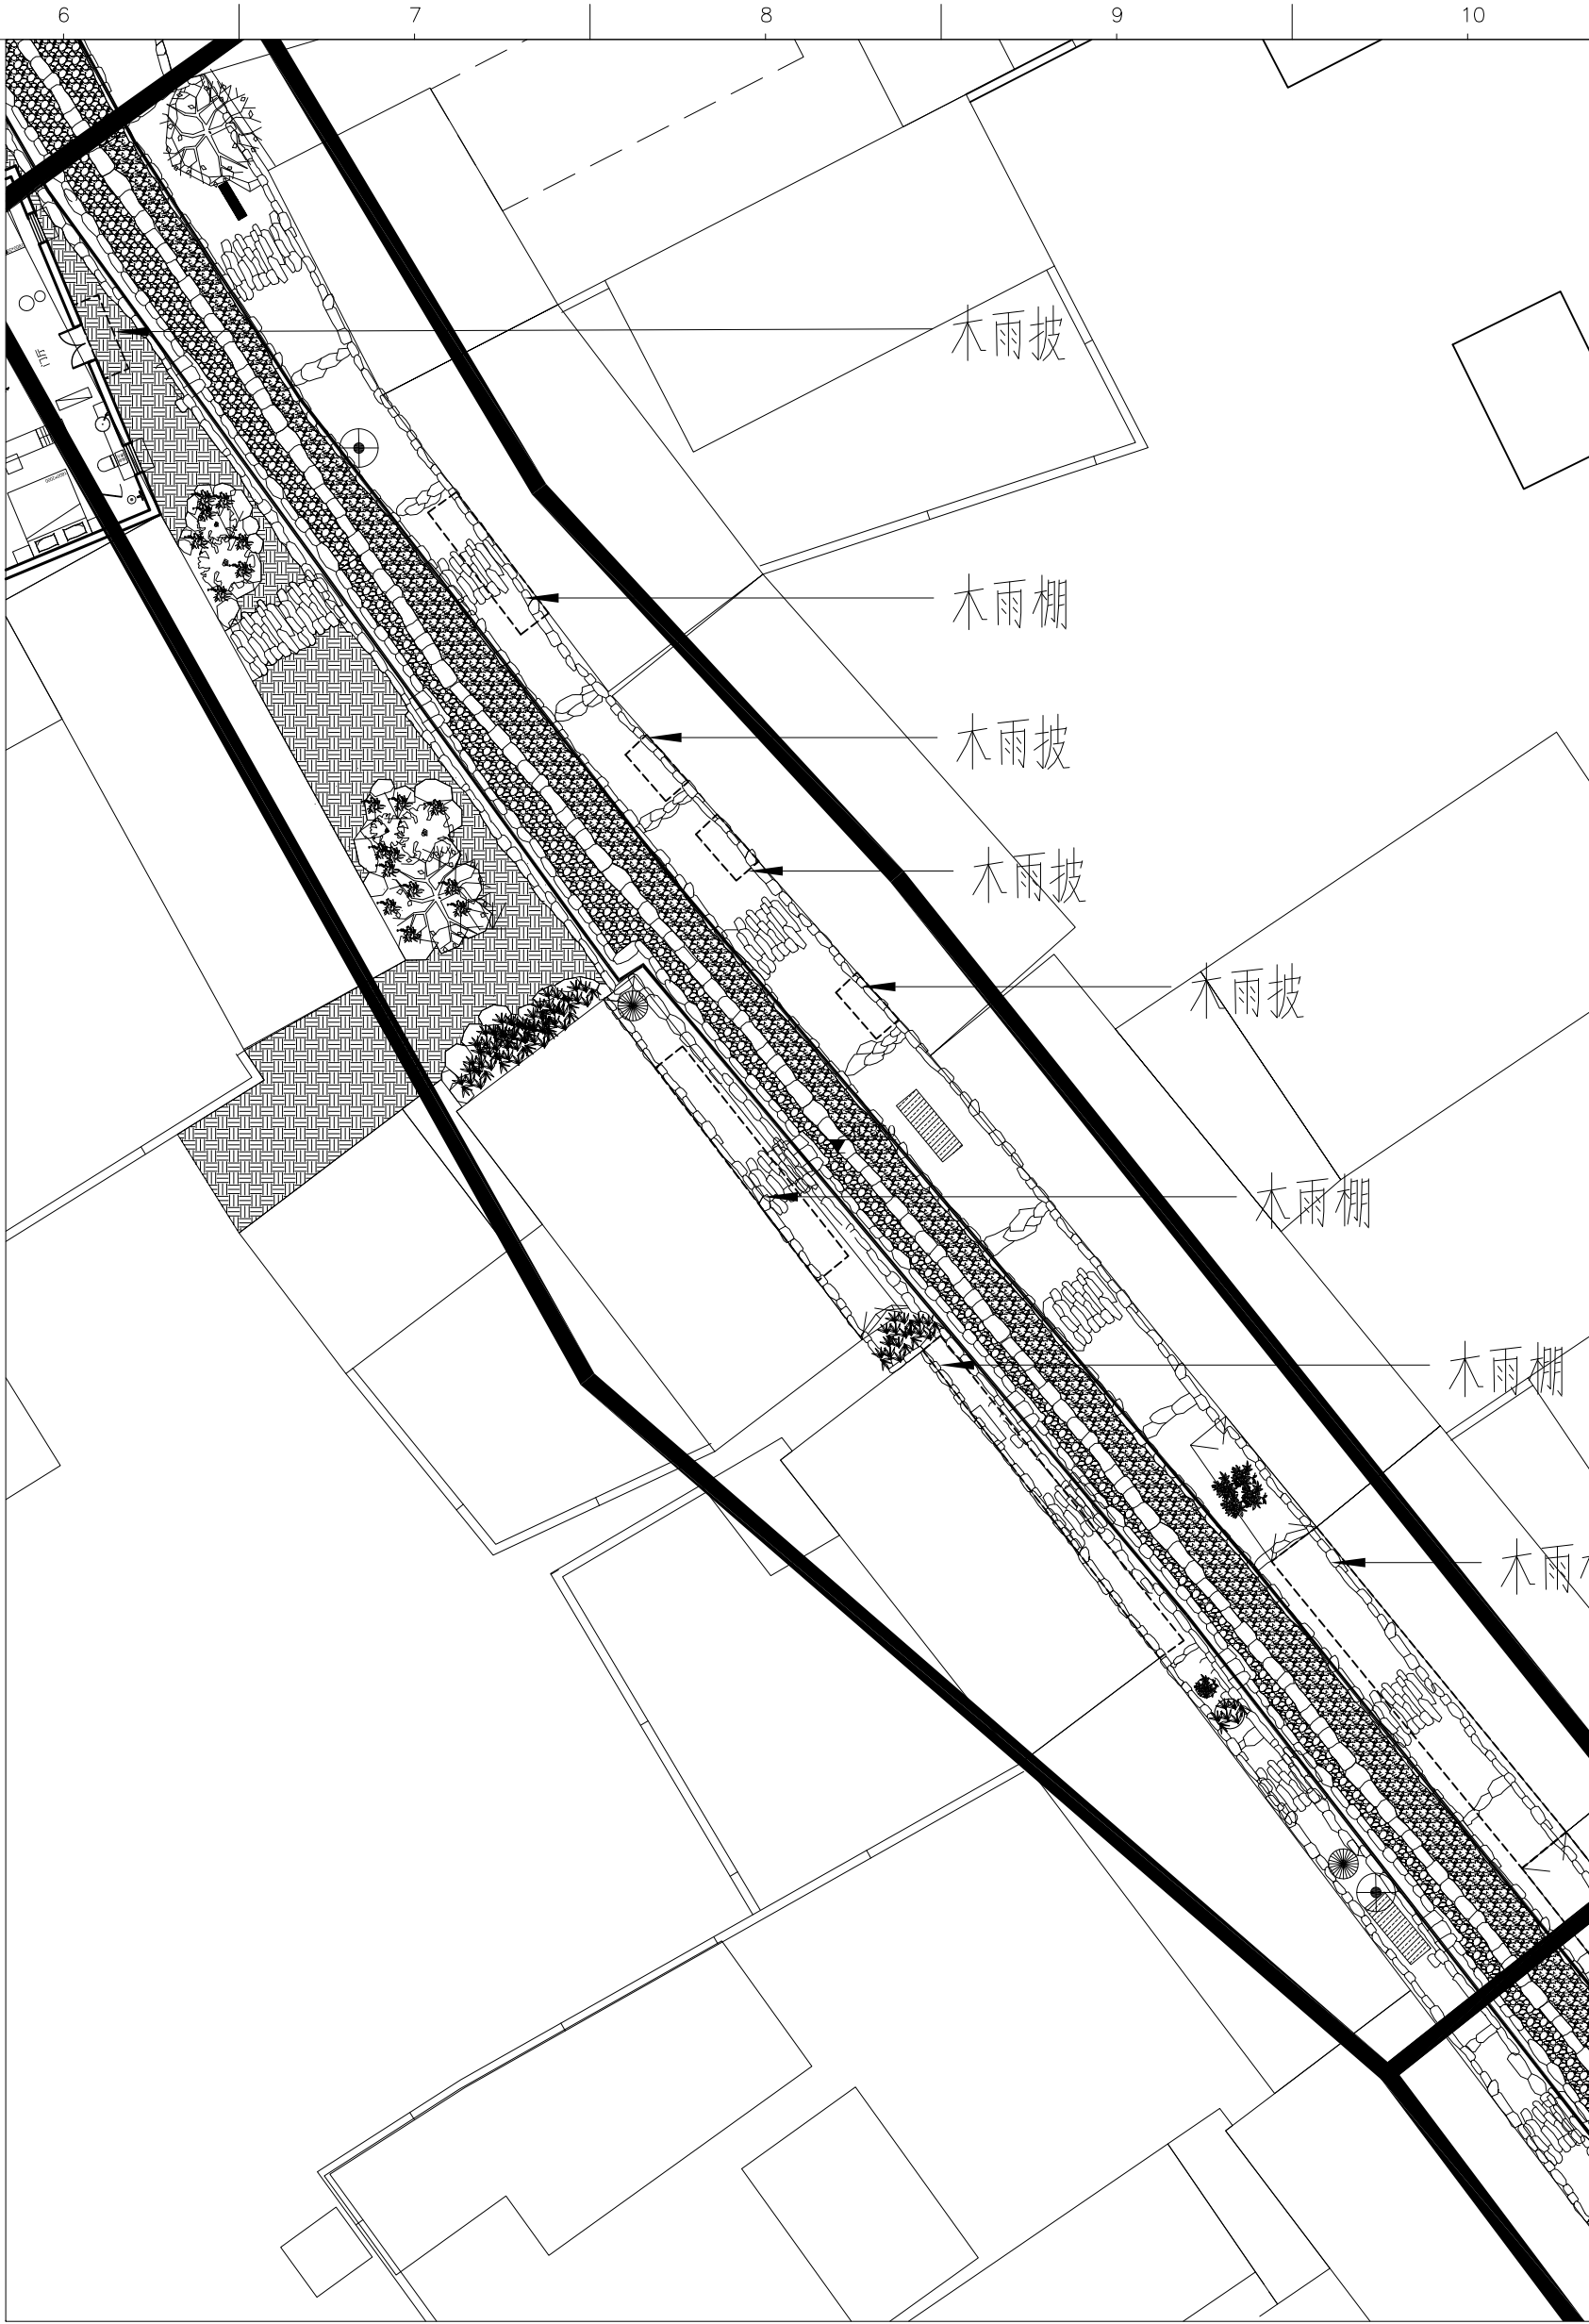

分段平面图F 1:0.2

 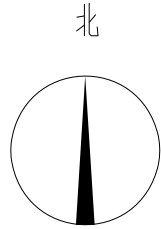

注：设计范围（不包含巷道两侧建筑及庭院部分）

DESIGN FIRM 设计单位

中国城市发展研究院

PROJECT TITLE 项目名称

“美丽库区，幸福家园”黄坛泥沛村风貌改造项目
泥沛老街 景观方案图

DrBwing Sign 图纸专用章

Registered Sign 注册执业章

CLIENT 建设单位

盱眙县天源控股集团有限公司

DRBWING TITLE 图名

分段平面图

SIGNED 会签栏

DESIGN	设计	
DRBWN	制图	
CHECKED	校对	
VERIFIED	审核	
BPPROVED	审定	

版权所有

施工时须以标注尺寸为准

施工单位须现场校验尺寸

如有不符须立即通知设计单位

This drBwing is copyright

ContrBctors shBll work form figured


dimensions only

ContrBctors must be reported


ContrBctors must check Bll dimensions

on site immediBtely to Brchitects


Project NO.	项目编号	
Profession	专业	景观方案
DrBwing NO.	图号	PL-02
Version NO.	版次	第一版
DBTE	日期	2020.12
PBge NO.	页号	

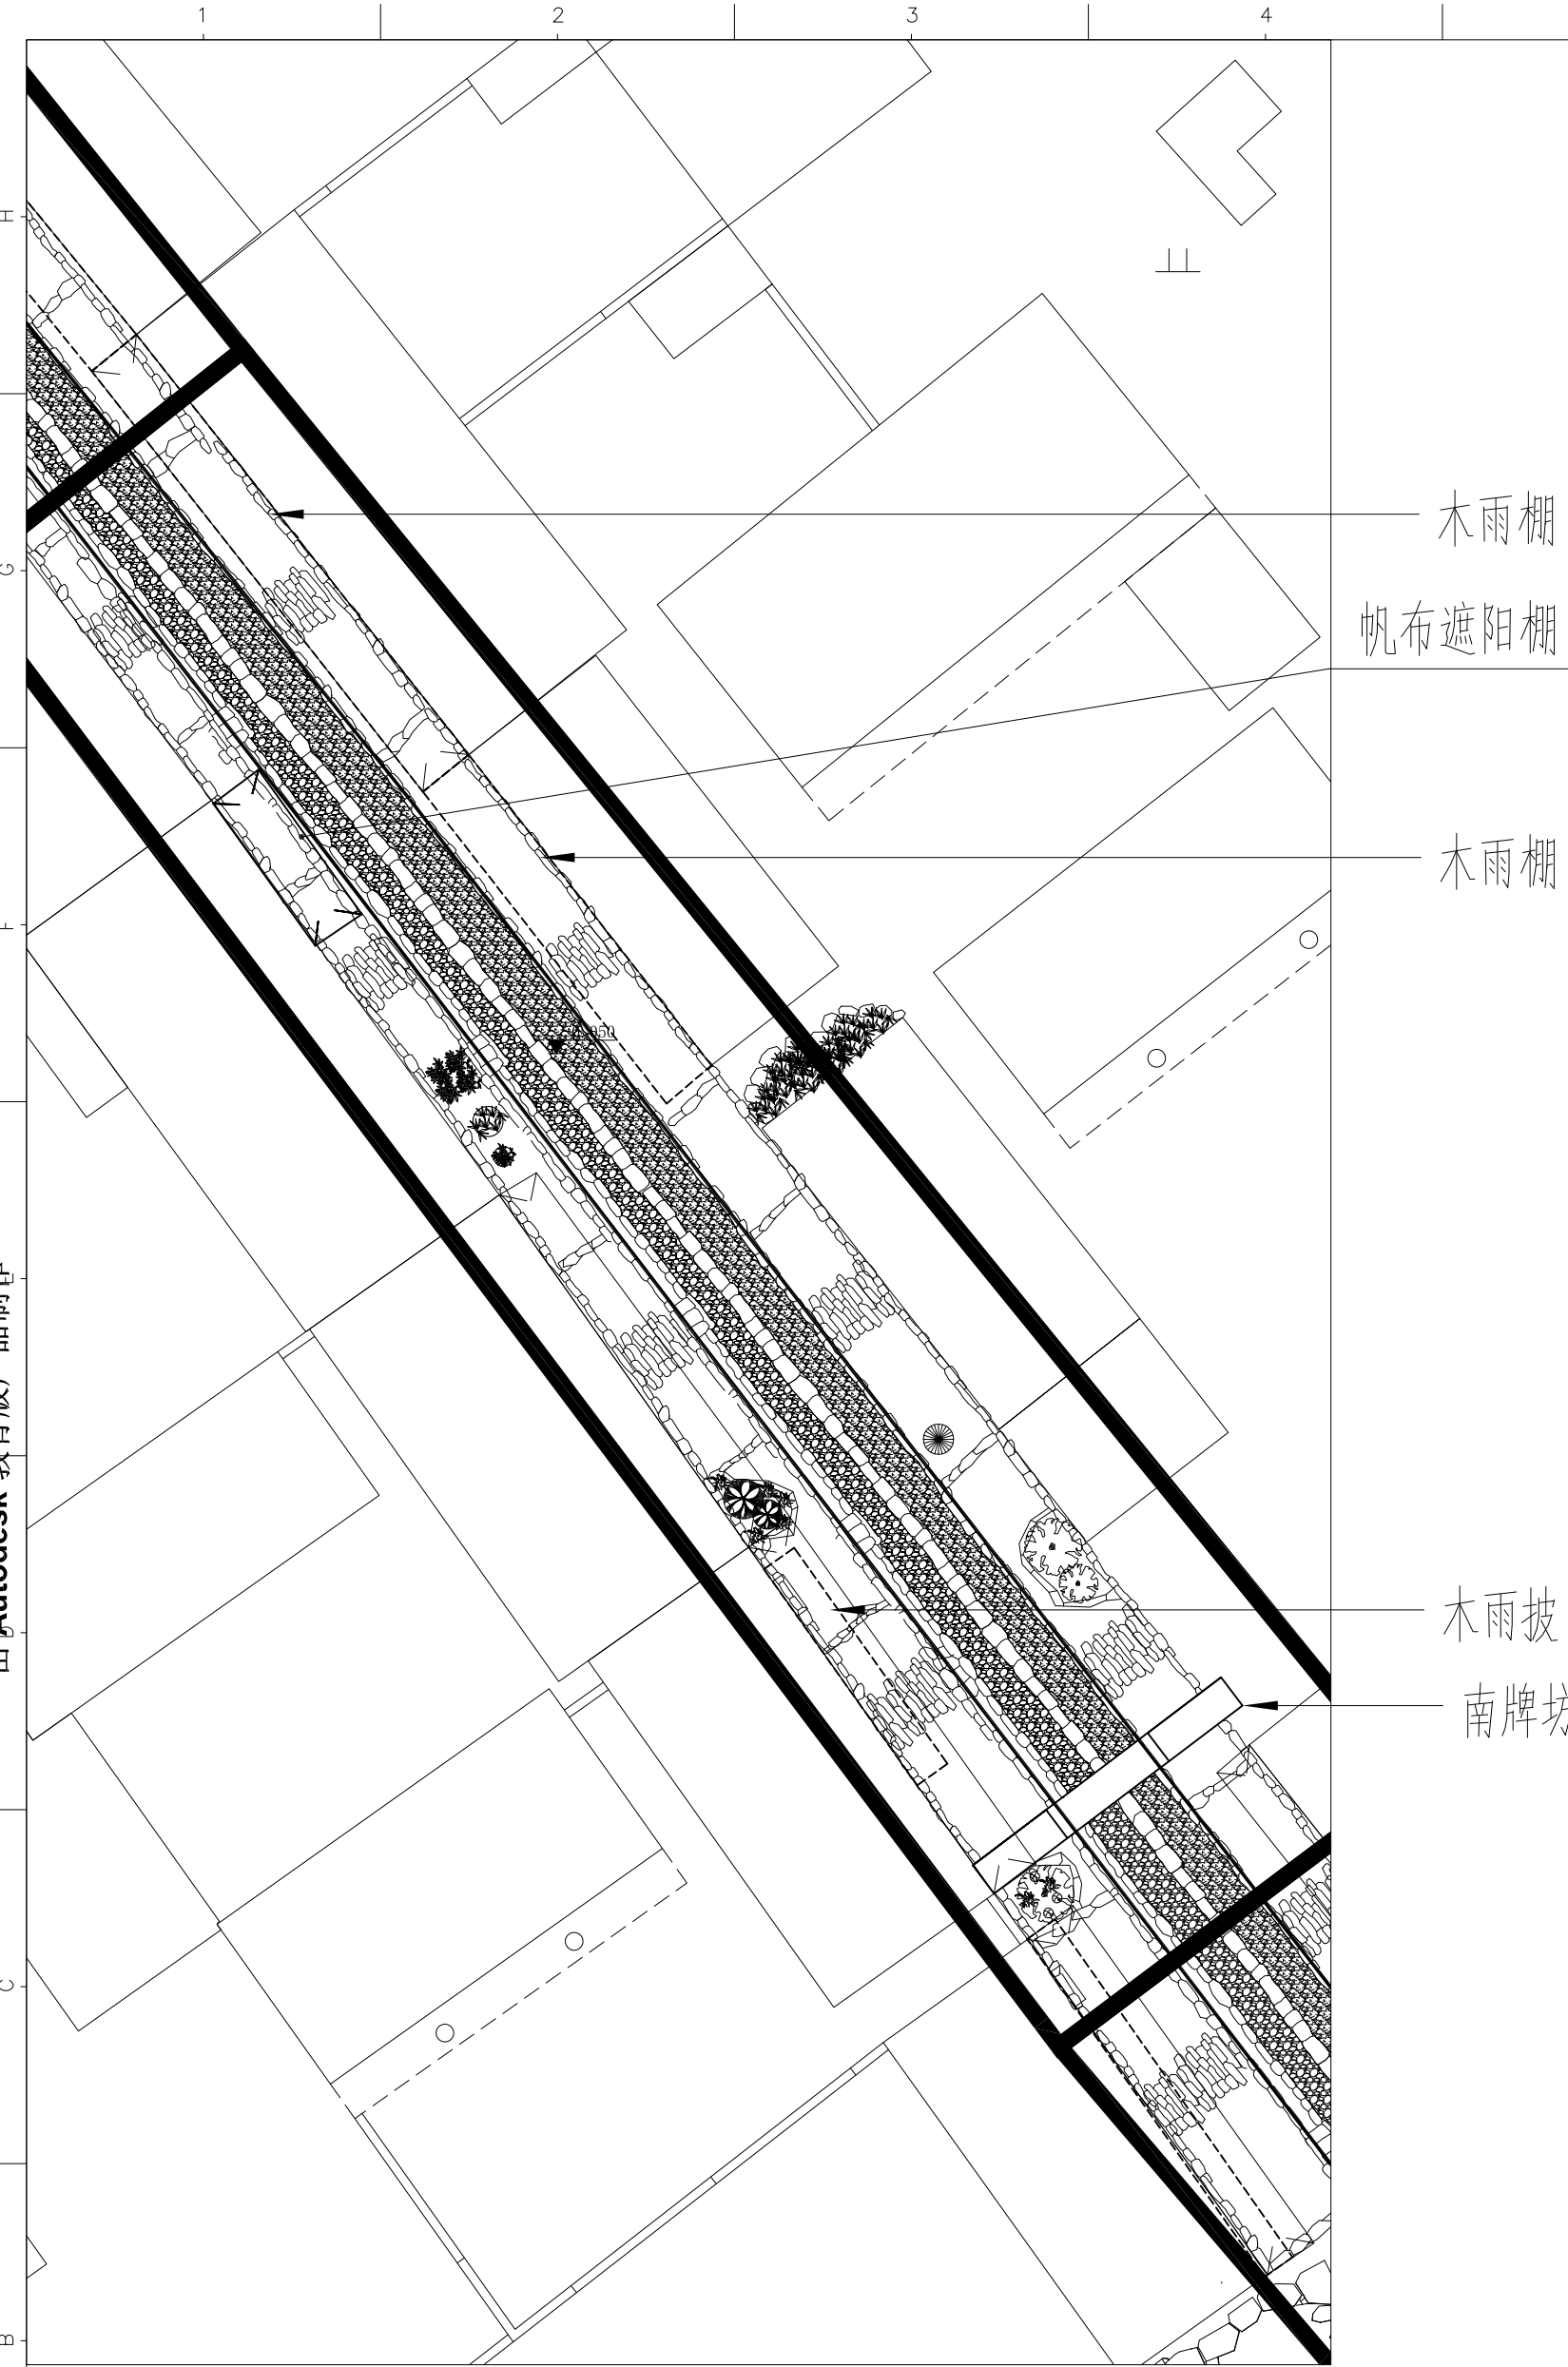


分段平面图G 1:0.2

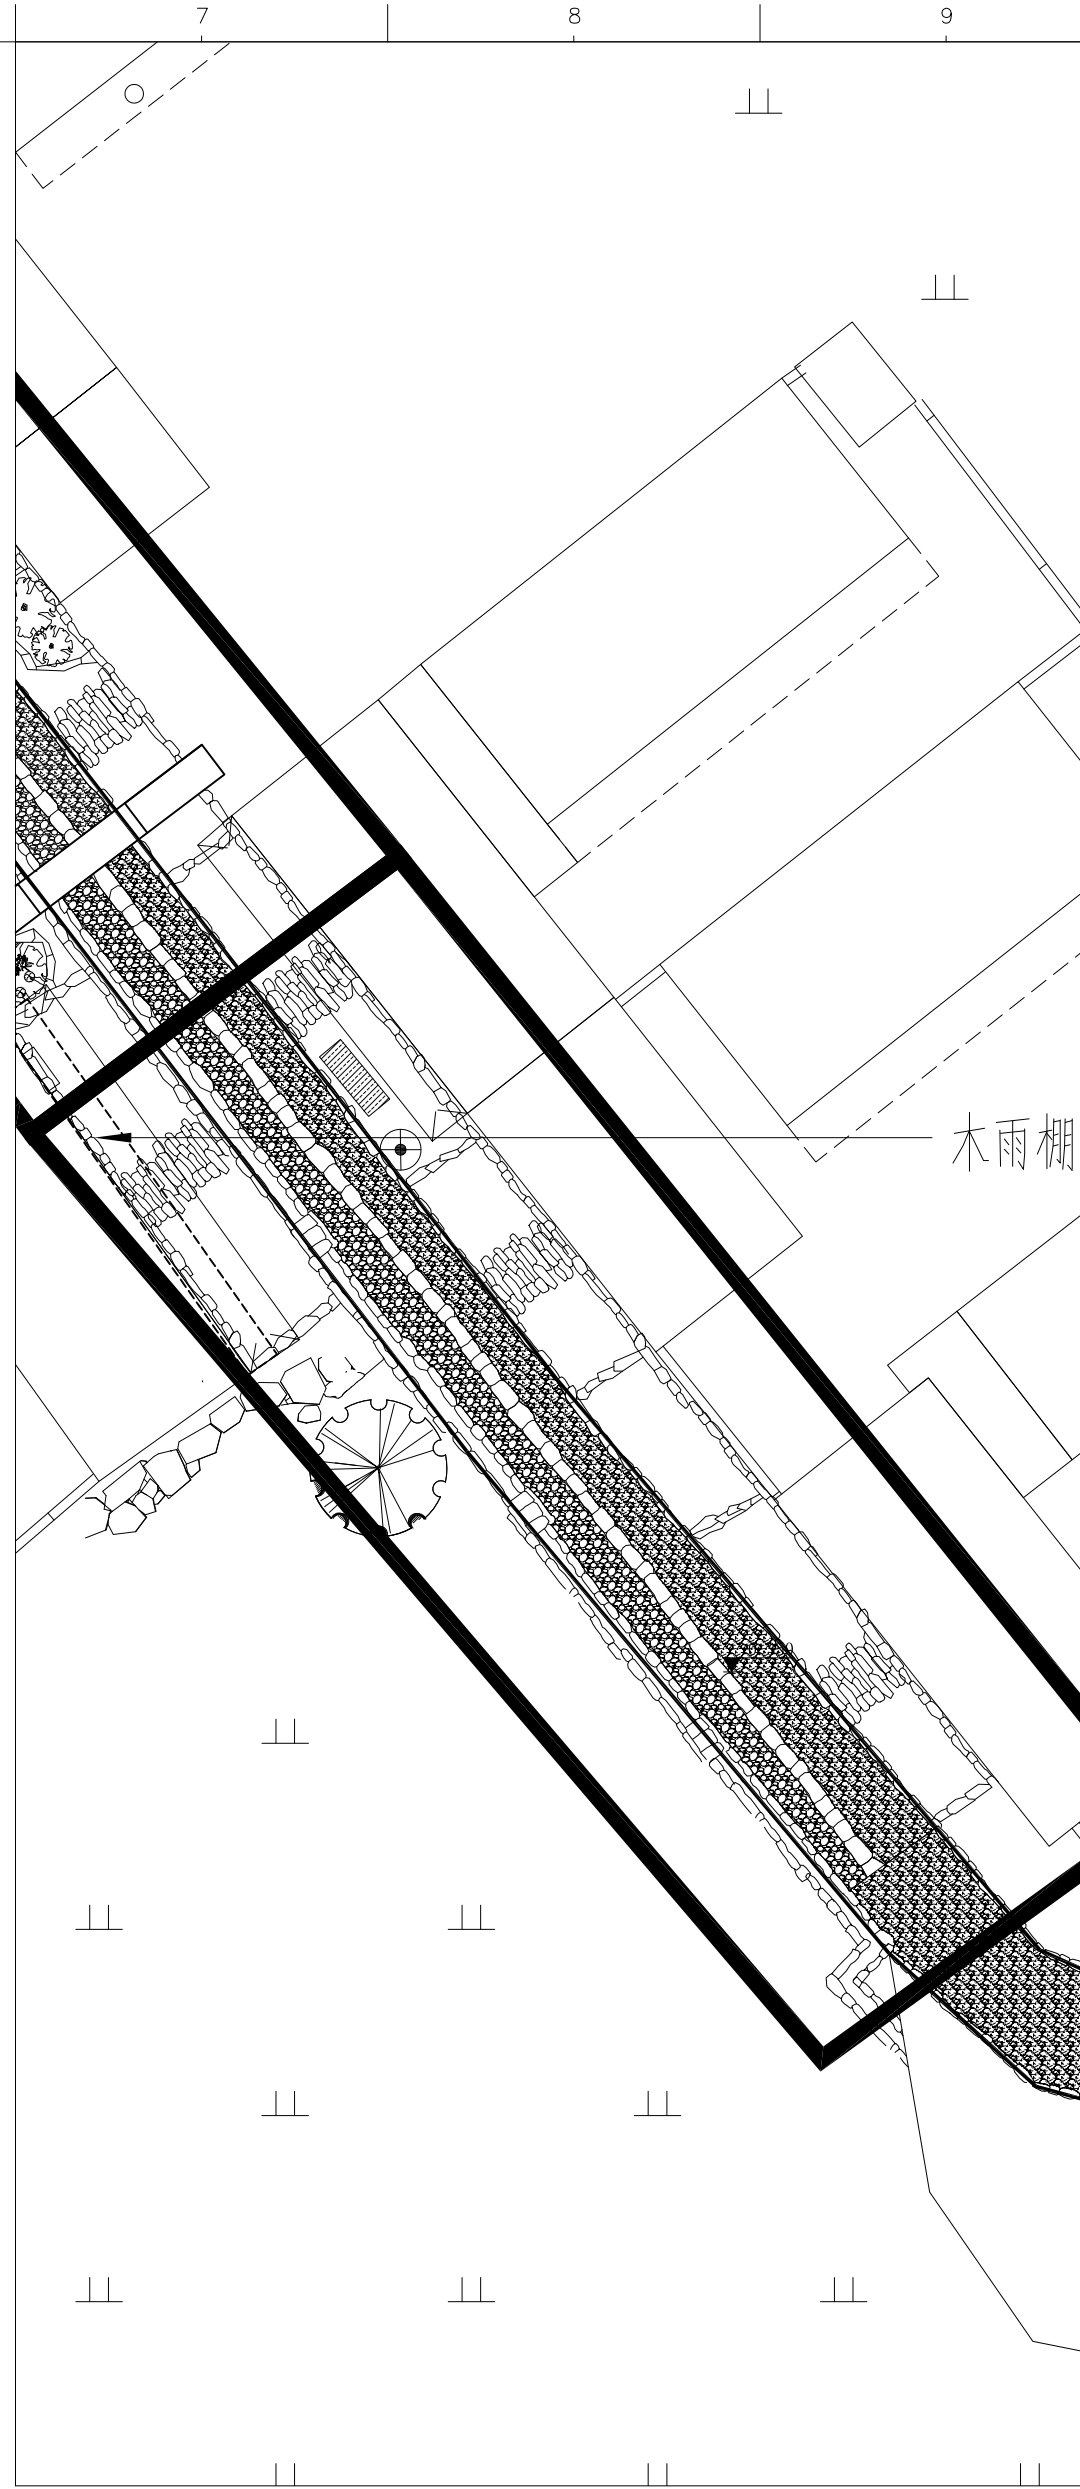

分段平面图H 1:0.2

 

注：设计范围（不包含巷道两侧建筑及庭院部分）

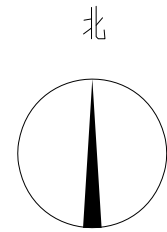

DESIGN FIRM 设计单位

中国城市发展研究院

PROJECT TITLE 项目名称

“美丽库区，幸福家园” 黄坛泥沛村风貌改造项目
泥沛老街 景观方案图

DrBwing Sign 图纸专用章

Registered Sign 注册执业章

CLIENT 建设单位

盱眙县天源控股集团有限公司

DRBWIN TITLE 图名

分段平面图

SIGNED 会签栏

DESIGN	设计	
DRBWN	制图	
CHECKED	校对	
VERIFIED	审核	
BPPROVED	审定	

版权所有

施工时须以标注尺寸为准

施工单位须现场校验尺寸

如有不符须立即通知设计单位

This drBwing is copyright

Contributors shall work form figured


dimensions only

Contributors must be reported

Contributors must check B11 dimensions

on site immedi8tely to Brchitects

Project NO.	项目编号	
Profession	专业	景观方案
DrBwing NO.	图号	PL-02
Version NO.	版次	第一版
DBTE	日期	2020.12
PBge NO.	页号	

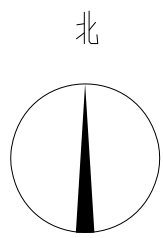

长500—550，宽300—350，高350—400
树池边缘，自然形石块收边

50mm厚300mm宽自然不规则火山石收边
50mm厚300mm宽自然不规则火山石收边
独轮车道，原旧石板路
碎石乱拼，当地火山石

明渠，600mm宽500mm深

自然碎石铺地，当地火山石

明渠，600mm宽500mm深

自然碎石铺地，当地火山石

碎石乱拼，当地火山石
50mm厚300mm宽自然不规则火山石收边
50mm厚300mm宽自然不规则火山石收边
独轮车道，原旧石板路
50mm厚300mm宽自然不规则火山石收边

分段铺装及竖向设计图A 1:0.2



50mm厚300mm宽自然不规则火山石收边
50mm厚300mm宽自然不规则火山石收边
50mm厚300mm宽自然不规则火山石收边
50mm厚300mm宽自然不规则火山石收边
长500—550，宽300—350，高350—400
树池边缘，自然形石块收边

长500—550，宽300—350，高350—400
树池边缘，自然形石块收边

青砖间方铺设

长500—550，宽300—350，高350—400
树池边缘，自然形石块收边

自然碎石铺地，当地火山石
碎石乱拼，当地火山石

明渠，600mm宽500mm深

独轮车道，原旧石板路

长500—550，宽300—350，高350—400
树池边缘，自然形石块收边

长500—550，宽300—350，高350—400
树池边缘，自然形石块收边

注：设计范围（不
包含巷道两侧建筑
及庭院部分）
泥沛老街标高同现
状标高，入户地铺可
根据实际入户门位
置调整

分段铺装及竖向设计图B 1:0.2

DESIGN FIRM 设计单位

中国城市发展研究院

PROJECT TITLE 项目名称

“美丽库区，幸福家园”黄花糖泥沛村风貌改造项目
泥沛老街 景观方案图

DrBwing Sign 图纸专用章

Registered Sign 注册执业章

CLIENT 建设单位

盱眙县天源控股集团有限公司

DRBWIN TITLE 图名

铺装及竖向设计图

SIGNED 会签栏

DESIGN	设计	
DRBWN	制图	
CHECKED	校对	
VERIFIED	审核	
BPPROVED	审定	

版权所有

施工时须以标注尺寸为准

施工单位须现场校验尺寸

如有不符须立即通知设计单位

This drBwing is copyright

ContrBctors shBll work form figured


dimensions only

ContrBctors must be reported

ContrBctors must check Bll dimensions

on site immedi8tely to Brchitects

Project NO.	项目编号	
Profession	专业	景观方案
DrBwing NO.	图号	PL-03
Version NO.	版次	第一版
DBTE	日期	2020.12
PBge NO.	页号	

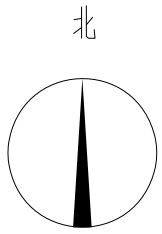

50mm厚300mm宽自然不规则火山石收边
50mm厚300mm宽自然不规则火山石收边

50mm厚300mm宽自然不规则火山石收边
50mm厚300mm宽自然不规则火山石收边

自然碎石铺地，当地火山石

碎石乱拼，当地火山石

明渠，600mm宽500mm深

长500—550，宽300—350,高350—400
树池边缘，自然形石块收边

独轮车道，原旧石板路

长500—550，宽300—350,高350—400
树池边缘，自然形石块收边

长500—550，宽300—350,高350—400
树池边缘，自然形石块收边

长500—550，宽300—350,高350—400
树池边缘，自然形石块收边

分段铺装及竖向设计图C 1:0.2



50mm厚300mm宽自然不规则火山石收边
青砖间方铺设

长500—550，宽300—350,高350—400

长500—550，宽300—350,高350—400

碎石乱拼，当地火山石

自然碎石铺地，当地火山石

50mm厚300mm宽自然不规则火山石收边
50mm厚300mm宽自然不规则火山石收边

50mm厚300mm宽自然不规则火山石收边

独轮车道，原旧石板路

明渠，600mm宽500mm深

注：设计范围（不包含巷道两侧建筑及庭院部分）
泥沛老街标高同现状标高，入户地铺可根据实际入户门位置调整

分段铺装及竖向设计图D 1:0.2

DESIGN FIRM 设计单位

中国城市发展研究院

PROJECT TITLE 项目名称

“美丽库区，幸福家园” 黄坛泥沛村风貌改造项目
泥沛老街 景观方案图

DrBwing Sign 图纸专用章

Registered Sign 注册执业章

CLIENT 建设单位

盱眙县天源控股集团有限公司

DRBWIN TITLE 图名

铺装及竖向设计图

SIGNED 会签栏

DESIGN	设计	
DRBWIN	制图	
CHECKED	校对	
VERIFIED	审核	
APPROVED	审定	

版权所有

施工时须以标注尺寸为准

施工单位须现场校验尺寸

如有不符须立即通知设计单位

This drawing is copyright

ContrBctors shBll work form figured

dimensions only

ContrBctors must be reported

ContrBctors must check Bll dimensions


on site immedi8tely to Brchitects

Project NO.	项目编号	
Profession	专业	景观方案
DrBwing NO.	图号	PL-03
Version NO.	版次	第一版
DBTE	日期	2020.12
PBge NO.	页号	



分段铺装及竖向设计图E 1:0.2

50mm厚300mm宽自然不规则火山石收边
50mm厚300mm宽自然不规则火山石收边
50mm厚300mm宽自然不规则火山石收边
50mm厚300mm宽自然不规则火山石收边
50mm厚300mm宽自然不规则火山石收边
碎石乱拼，当地火山石
自然碎石铺地，当地火山石
独轮车道，原旧石板路
明渠，600mm宽500mm深

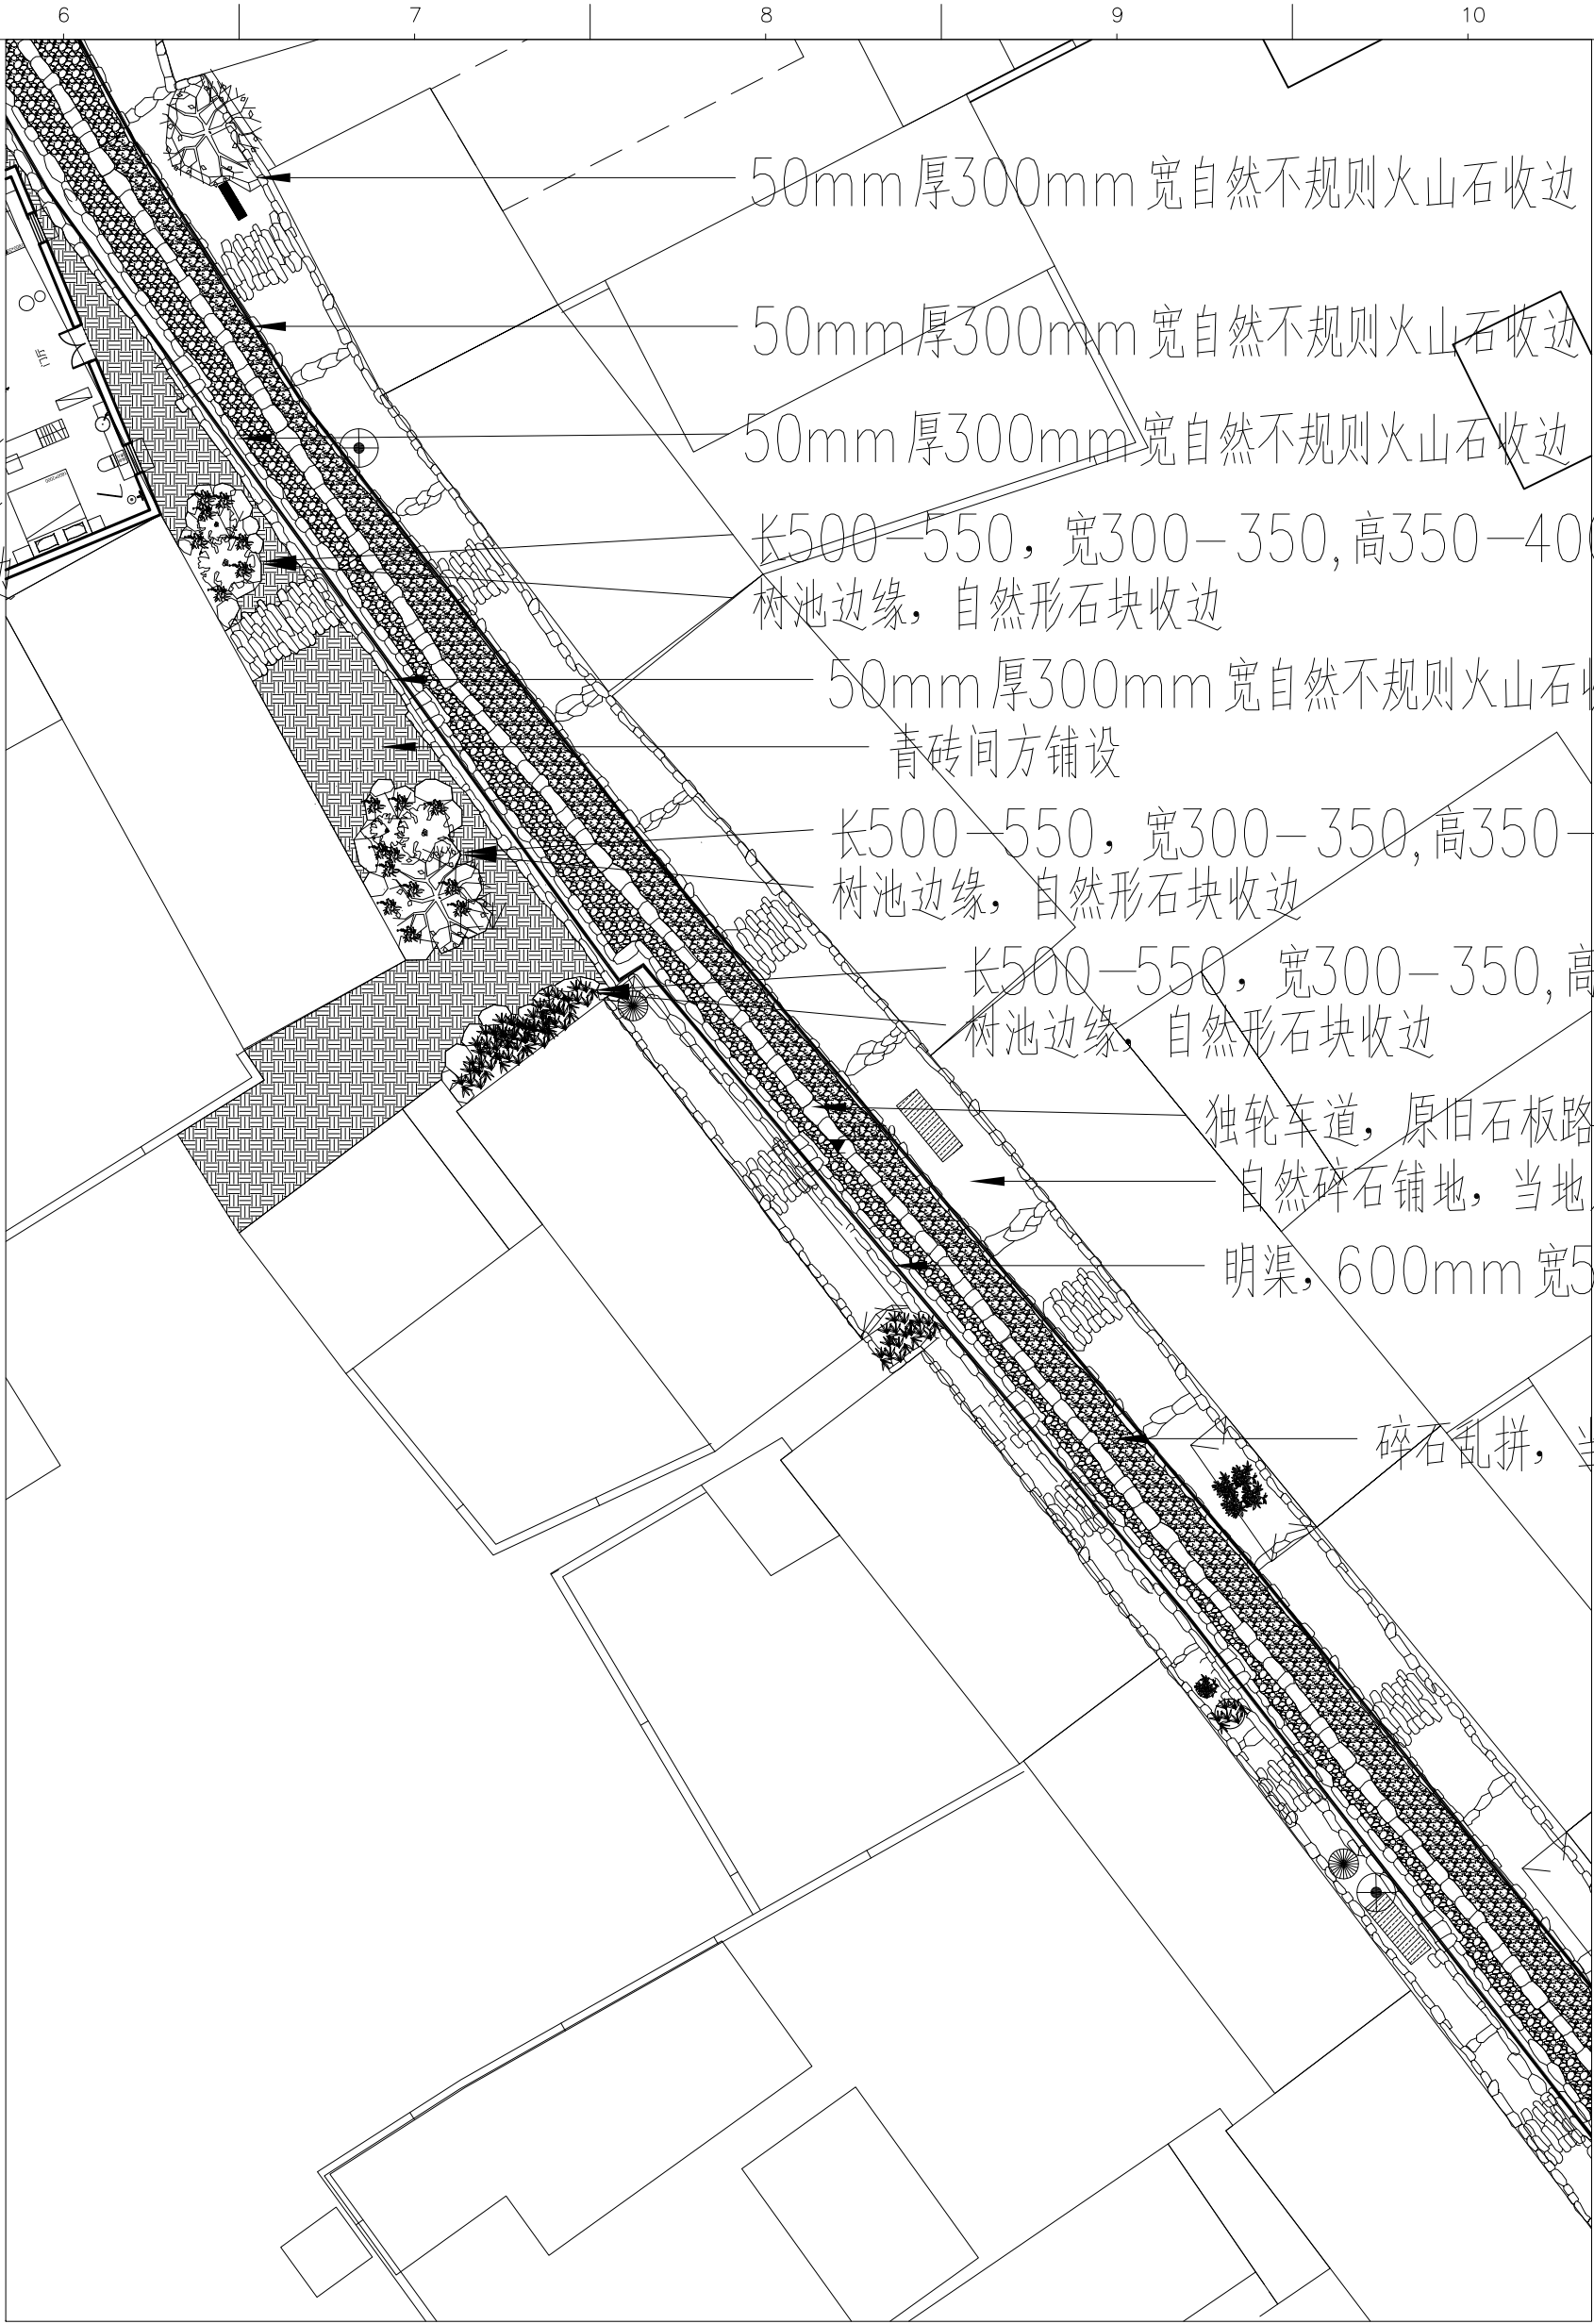

分段铺装及竖向设计图F 1:0.2

注：设计范围（不包含巷道两侧建筑及庭院部分）
泥沛老街标高同现状标高，入户地铺可根据实际入户门位置调整

DESIGN FIRM 设计单位

中国城市发展研究院

PROJECT TITLE 项目名称

“美丽库区，幸福家园”黄花滩泥沛村风貌改造项目
泥沛老街 景观方案图

DrBwing Sign 图纸专用章

Registered Sign 注册执业章

CLIENT 建设单位

盱眙县天源控股集团有限公司

DRBWIN TITLE 图名

铺装及竖向设计图

SIGNED 会签栏

DESIGN	设计	
DRBWN	制图	
CHECKED	校对	
VERIFIED	审核	
BPPROVED	审定	

版权所有

施工时须以标注尺寸为准

施工单位须现场校验尺寸

如有不符须立即通知设计单位

This drBwing is copyright

ContrBctors shBll work form figured

dimensions only

ContrBctors must be reported

ContrBctors must check Bll dimensions

on site immediBtely to Brchitects

Project NO.	项目编号	
Profession	专业	景观方案
DrBwing NO.	图号	PL-03
Version NO.	版次	第一版
DBTE	日期	2020.12
PBge NO.	页号	



分段铺装及竖向设计图G 1:0.2

50mm厚300mm宽自然不规则火山石收边

50mm厚300mm宽自然不规则火山石收边

50mm厚300mm宽自然不规则火山石收边

50mm厚300mm宽自然不规则火山石收边


长500—550，宽300—350，高350—400
树池边缘，自然形石块收边

独轮车道，原旧石板路

明渠，600mm宽500mmm深


碎石乱拼，当地火山石

自然碎石铺地，当地火山石

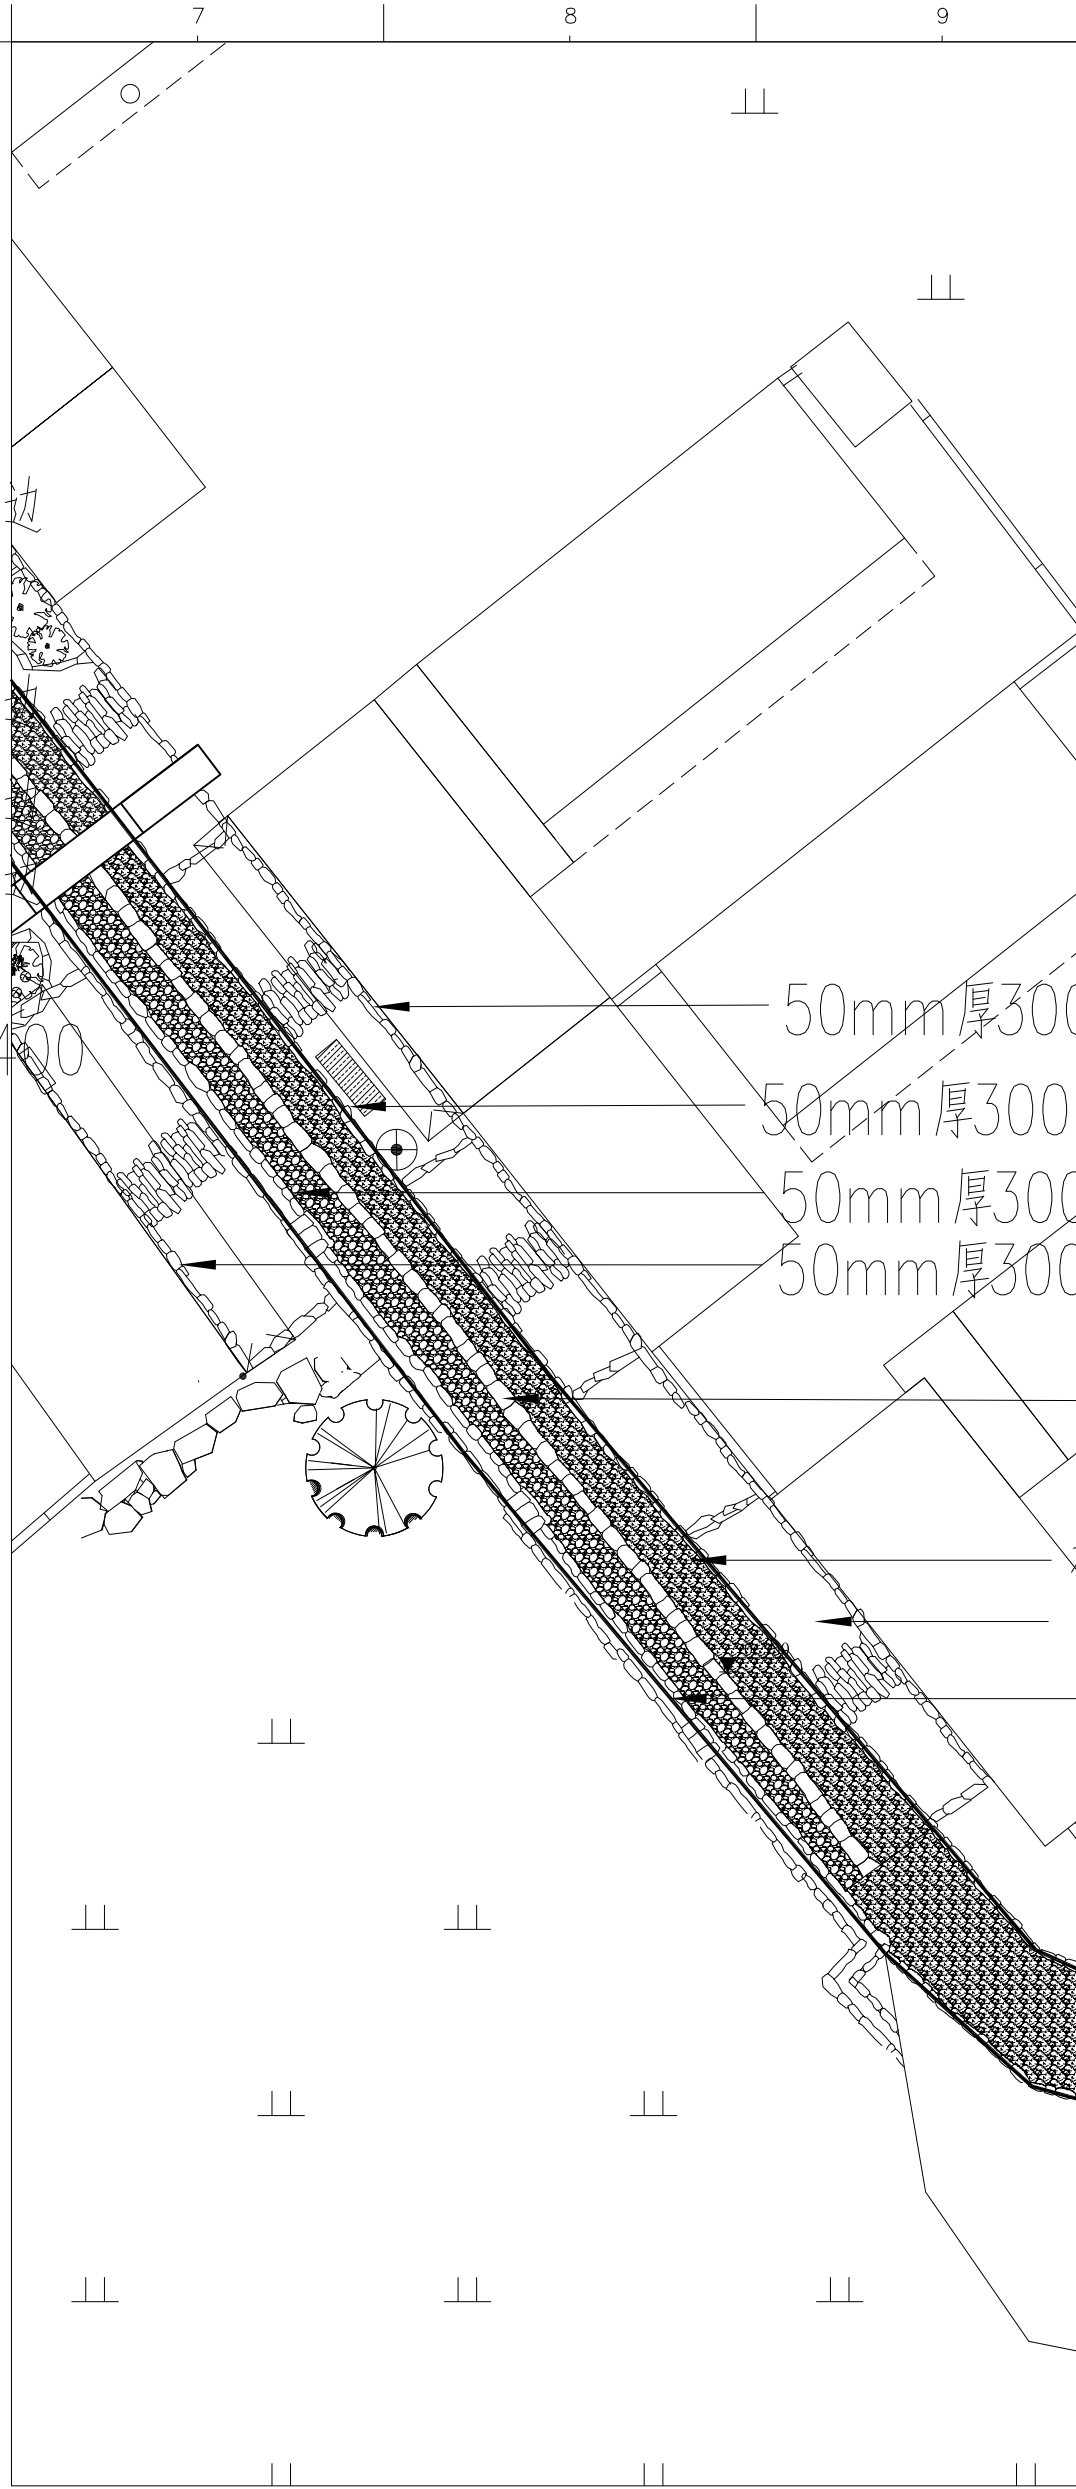

分段铺装及竖向设计图H 1:0.2

注：设计范围（不包含巷道两侧建筑及庭院部分）
泥沛老街标高同现状标高，入户地铺可根据实际入户门位置调整

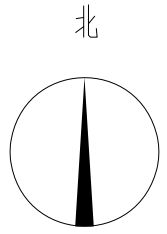

DESIGN FIRM 设计单位

中国城市发展研究院

PROJECT TITLE 项目名称

“美丽库区，幸福家园”黄花岗泥沛村风貌改造项目
泥沛老街 景观方案图

DrBwing Sign 图纸专用章

Registered Sign 注册执业章

CLIENT 建设单位

盱眙县天源控股集团有限公司

DRBWIN TITLE 图名

铺装及竖向设计图

SIGNED 会签栏

DESIGN	设计	
DRBWN	制图	
CHECKED	校对	
VERIFIED	审核	
BPPROVED	审定	

版权所有

施工时须以标注尺寸为准

施工单位须现场校验尺寸

如有不符须立即通知设计单位

This drBwing is copyright

ContrBctors shBll work form figured

dimensions only

ContrBctors must be reported

ContrBctors must check Bll dimensions

on site immediBtely to Brchitects

Project NO.	项目编号	
Profession	专业	景观方案
DrBwing NO.	图号	PL-03
Version NO.	版次	第一版
DBTE	日期	2020.12
PBge NO.	页号	



分段植被方案图A 1:0.2


- 桃树
荷花7.5平方米
木质花架，内植六倍利*2美女樱*2
- 盆栽龙血树
盆栽刚竹0.5平方米
盆栽苏铁
盆栽杜鹃花
- 盆栽富贵树
太平缸，内植荷花0.2平方米
- 木质花架，内植六倍利*2美女樱*2
- 刚竹0.7平方米
- 盆栽杜鹃
木质花架，内植六倍利*2美女樱*2
- 木质花架，内植六倍利*2美女樱*2



分段植被方案图B 1:0.2

- 盆栽杜鹃花
盆栽杜鹃花
- 果石榴*1，刚竹5平方米, 碎米荠*4
- 腊梅*1，刚竹5.6平方米
盆栽杜鹃花
- 桂花树*1，碎米荠*3
- 盆栽富贵树
盆栽刚竹0.5平方米
盆栽龙血树
- 桂花树*1,小蓬草*5, 碎米荠*3
木质花架，内植六倍利*2美女樱*2
- 刚竹2.3平方米
木质花架，内植六倍利*2美女樱*2
- 木质花架，内植六倍利*2美女樱*2
- 杜鹃花

注：设计范围（不包含巷道两侧建筑及庭院部分）

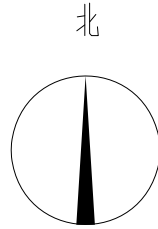

DESIGN FIRM 设计单位

中国城市发展研究院

PROJECT TITLE 项目名称

“美丽库区，幸福家园”黄花滩泥沛村风貌改造项目
泥沛老街 景观方案图

DrBwing Sign 图纸专用章

Registered Sign 注册执业章

CLIENT 建设单位

盱眙县天源控股集团有限公司

DRBWIN TITLE 图名

植被方案图

SIGNED 会签栏

DESIGN	设计	
DRBWN	制图	
CHECKED	校对	
VERIFIED	审核	
BPROVED	审定	

版权所有

施工时须以标注尺寸为准

施工单位须现场校验尺寸

如有不符须立即通知设计单位

This drawing is copyright

Contributors shall work from figured


dimensions only

Contributors must be reported

Contributors must check B11 dimensions

on site immediately to Architects

Project NO. 项目编号	
Profession 专业	景观方案
DrBwing NO. 图号	PL-04
Version NO. 版次	第一版
DBTE 日期	2020.12
PBge NO. 页号	

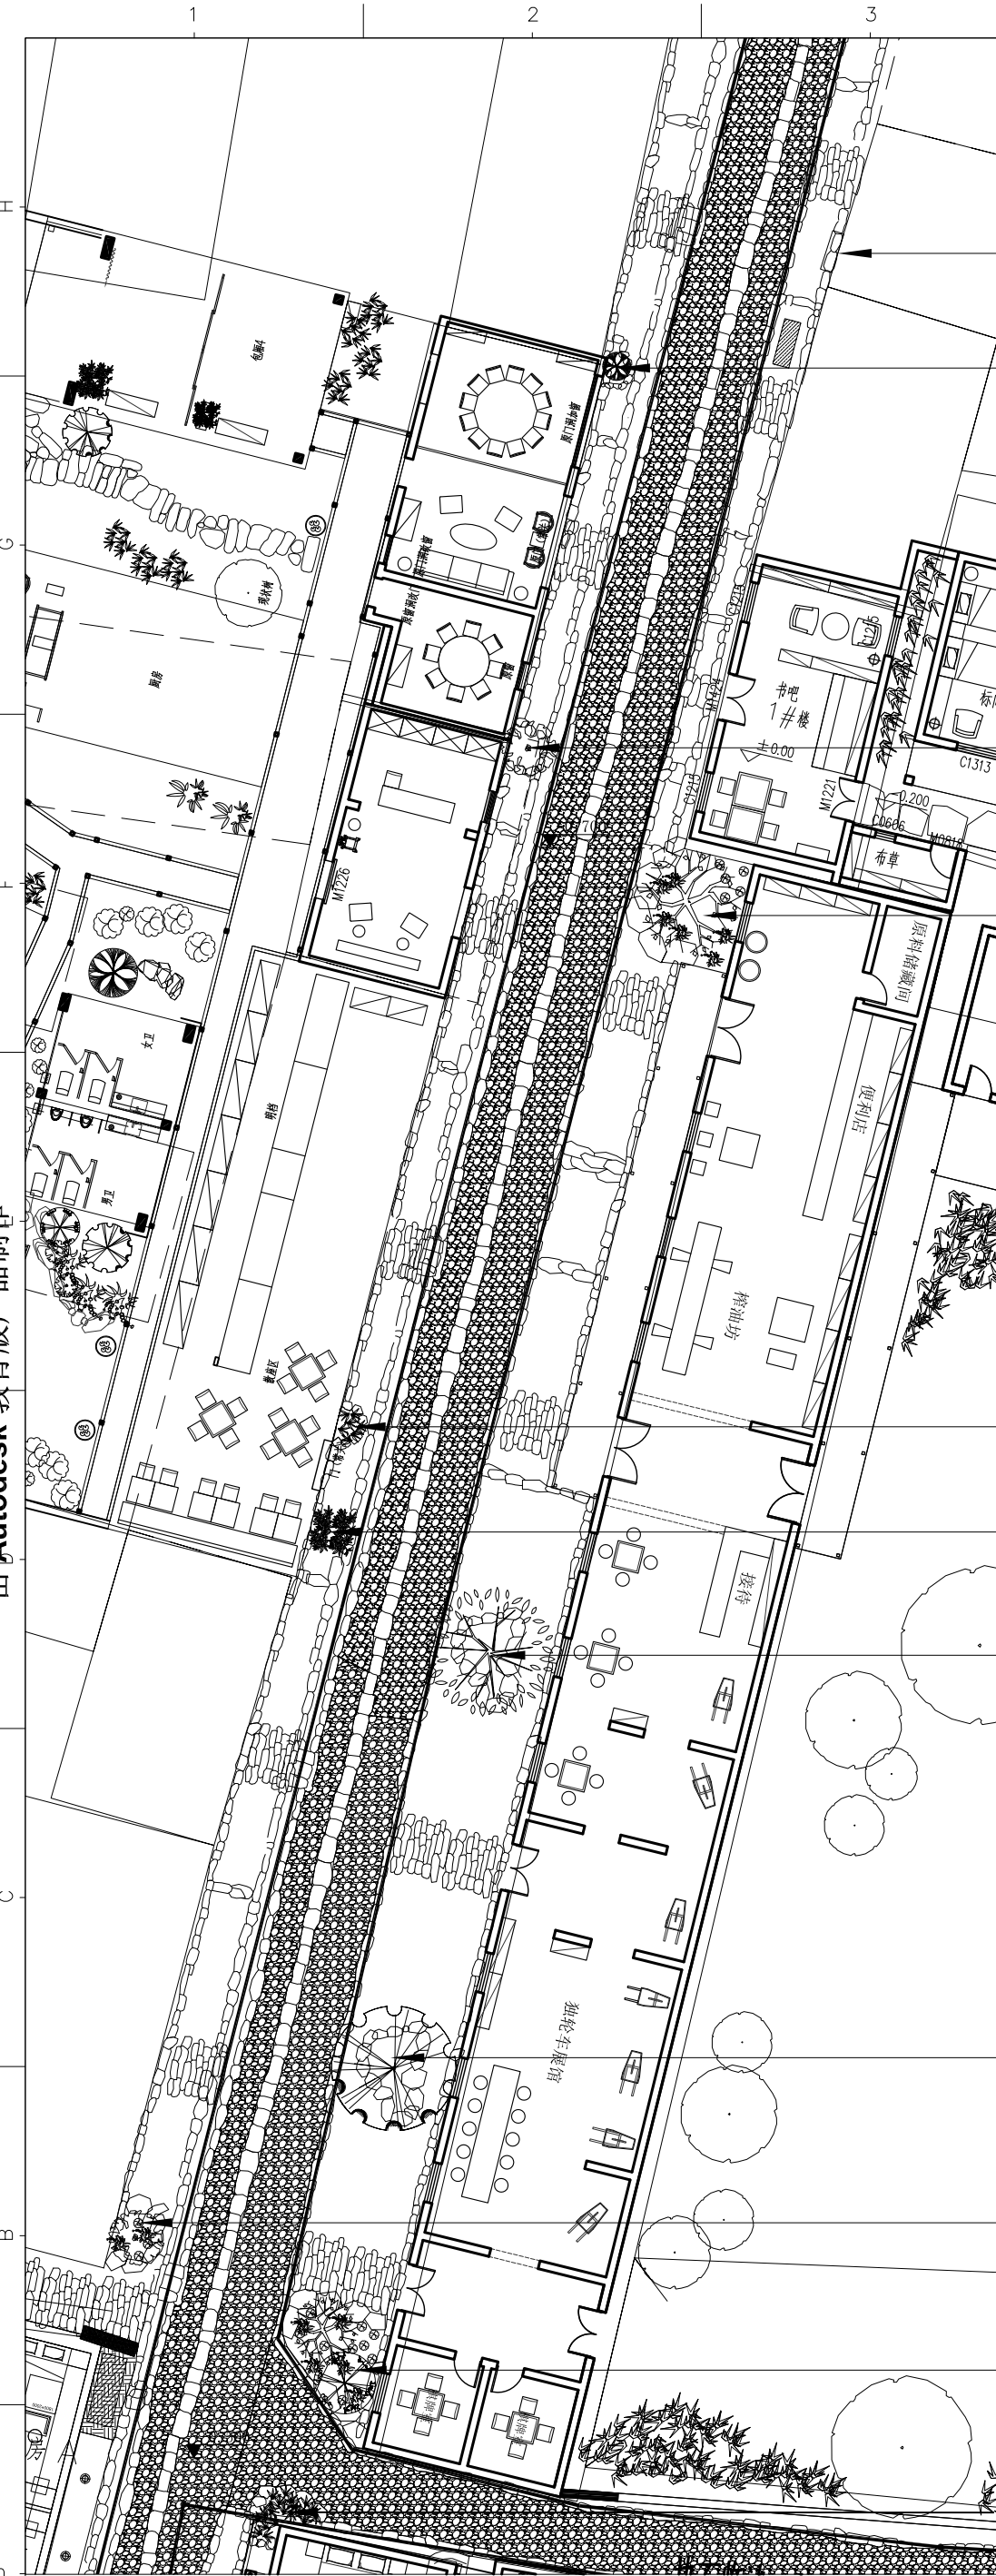

分段植被方案图C 1:0.2

木质花架，内植六倍利*2美女樱*2

鸡爪槭

杜鹃花

桂花树*1，小蓬草*5，碎米荠*5

刚竹0.4平方米

盆栽富贵树

桃树

腊梅

杜鹃花*1，小蓬草*3，碎米荠*2

果石榴*1，桂花树*1，小蓬草*5，碎米荠*5

刚竹2.2平方米，小蓬草*3



分段植被方案图D 1:0.2

碎米荠*3

盆栽富贵树

太平缸，内植荷花1平方
刚竹2平方米，小蓬草*5，碎米荠*3


杜鹃花*1，碎米荠*3

鸡爪槭*2

杜鹃花，碎米荠*4

刚竹1平方

盆栽杜鹃花

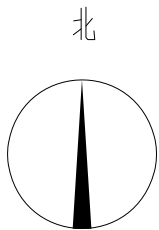

注：设计范围（不包含巷道两侧建筑及庭院部分）

DESIGN FIRM 设计单位

中国城市发展研究院

PROJECT TITLE 项目名称

“美丽库区，幸福家园”黄花塘泥沛村风貌改造项目
泥沛老街 景观方案图

DrBwing Sign 图纸专用章

Registered Sign 注册执业章

CLIENT 建设单位

盱眙县天源控股集团有限公司

DRBWIN TITLE 图名

植被方案图

SIGNED 会签栏

DESIGN	设计	
DRBWN	制图	
CHECKED	校对	
VERIFIED	审核	
APPROVED	审定	

版权所有

施工时须以标注尺寸为准

施工单位须现场校验尺寸

如有不符须立即通知设计单位

This drawing is copyright

ContrBctors shBll work form figured

dimensions only

ContrBctors must be reported


ContrBctors must check Bll dimensions

on site immediBtely to Brchitects

Project NO.	项目编号	
Profession	专业	景观方案
DrBwing NO.	图号	PL-04
Version NO.	版次	第一版
DBTE	日期	2020.12
PBge NO.	页号	



分段植被方案图E 1:0.2

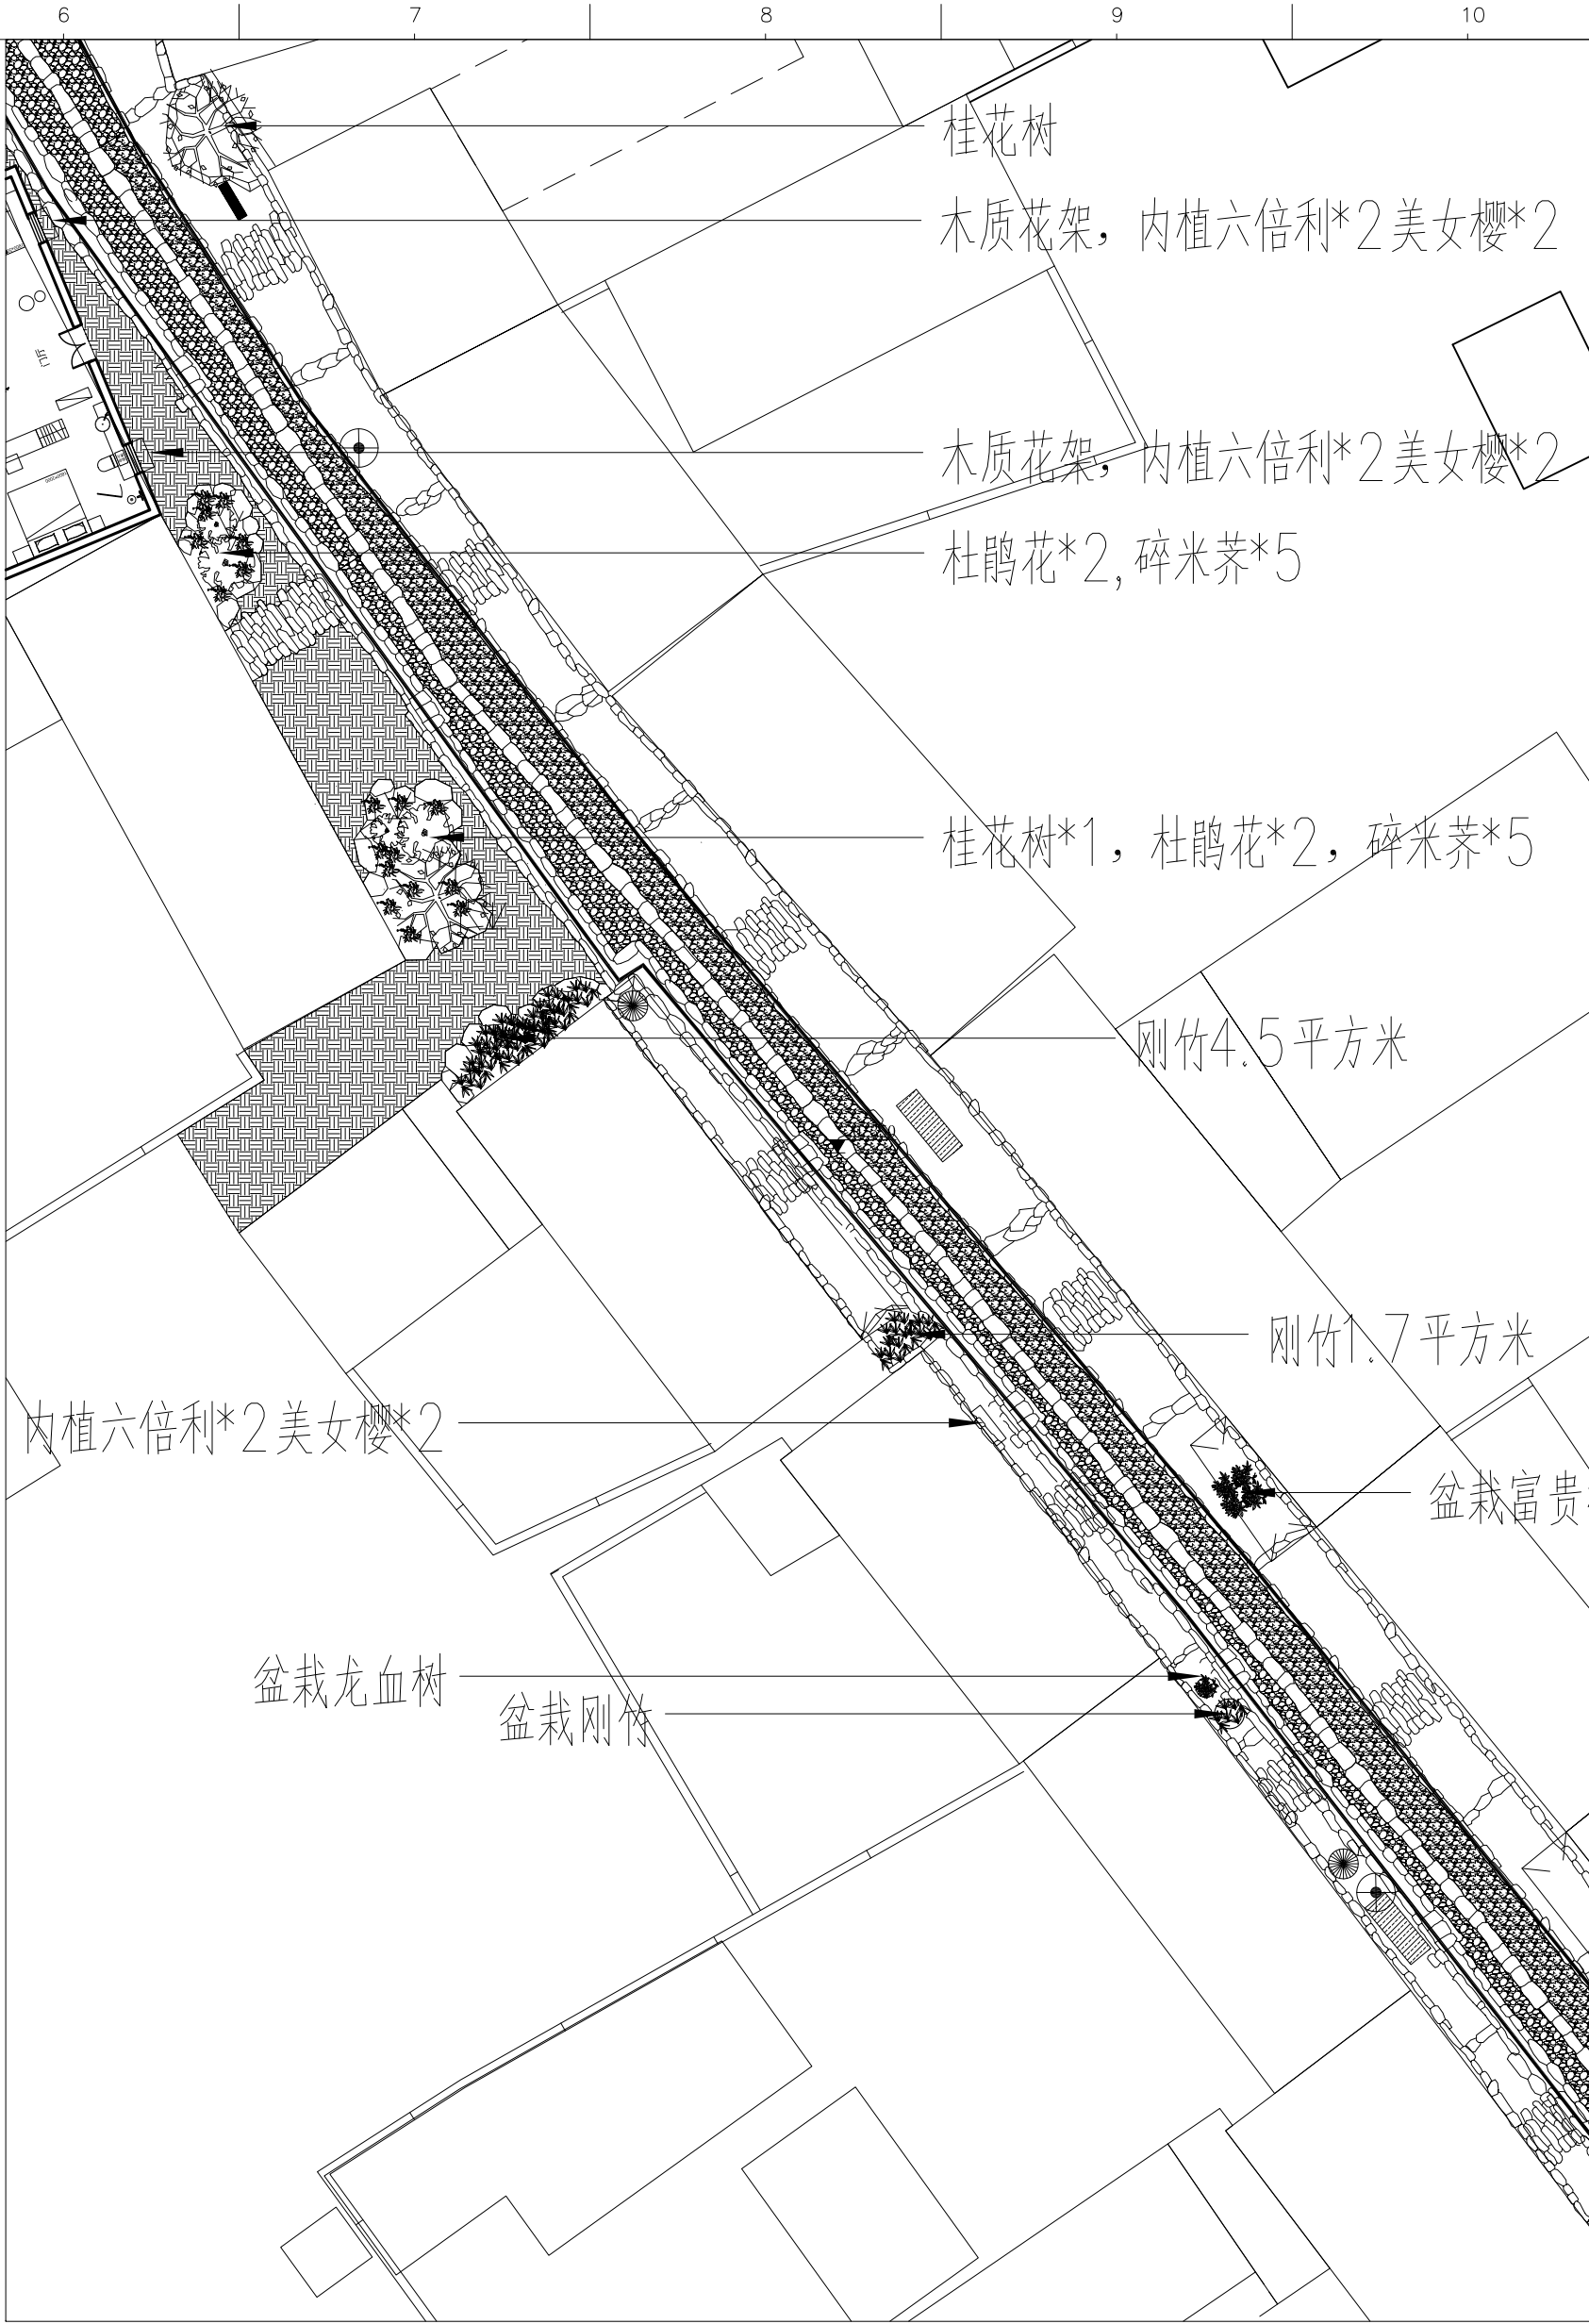

分段植被方案图F 1:0.2

注：设计范围（不包含巷道两侧建筑及庭院部分）

DESIGN FIRM 设计单位

中国城市发展研究院

PROJECT TITLE 项目名称

"美丽库区，幸福家园" 黄坛泥沛村风貌改造项目
泥沛老街 景观方案图

DrBwing Sign 图纸专用章

Registered Sign 注册执业章

CLIENT 建设单位

盱眙县天源控股集团有限公司

DRBWING TITLE 图名


植被方案图

SIGNED 会签栏

DESIGN	设计	
DRBWN	制图	
CHECKED	校对	
VERIFIED	审核	
APPROVED	审定	

版权所有
施工时须以标注尺寸为准
施工单位须现场校验尺寸
如有不符须立即通知设计单位
This drawing is copyright
ContrBctors shBll work form figured
dimensions only
ContrBctors must be reported
ContrBctors must check Bll dimensions
on site immediBtely to Brchitects

Project NO.	项目编号	
Profession	专业	景观方案
DrBwing NO.	图号	PL-04
Version NO.	版次	第一版
DBTE	日期	2020.12
PBge NO.	页号	

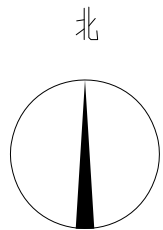

DESIGN FIRM 设计单位

中国城市发展研究院

PROJECT TITLE 项目名称

“美丽库区，幸福家园” 黄坛泥沛村风貌改造项目
泥沛老街 景观方案图

DrBwing Sign 图纸专用章

Registered Sign 注册执业章

CLIENT 建设单位

盱眙县天源控股集团有限公司

DRBWING TITLE 图名

植被方案图

SIGNED 会签栏

DESIGN	设计	
DRBWN	制图	
CHECKED	校对	
VERIFIED	审核	
BPPROVED	审定	

版权所有
施工时须以标注尺寸为准
施工单位须现场校验尺寸
如有不符须立即通知设计单位
This drBwing is copyright
ContrBctors shBll work form figured
dimensions only
ContrBctors must be reported
ContrBctors must check Bll dimensions
on site immediBtely to Brchitects

Project NO.	项目编号	
Profession	专业	景观方案
DrBwing NO.	图号	PL-04
Version NO.	版次	第一版
DBTE	日期	2020.12
PBge NO.	页号	

盆栽富贵树

刚竹4平方米

盆栽刚竹0.5平方米

盆栽龙血树

鸡爪槭*2，碎米荠*5
杜鹃花*2

木质花架，内植六倍利*2美女樱*2

杜鹃花，碎米荠*2，小蓬草*3


木质花架，内植六倍利*2美女樱*2

腊梅

分段植被方案图G 1:0.2

分段植被方案图H 1:0.2

注：设计范围（不包含巷道两侧建筑及庭院部分）

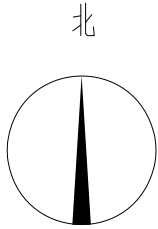

DESIGN FIRM 设计单位

中国城市发展研究院

PROJECT TITLE 项目名称

“美丽库区，幸福家园” 黄坛泥沛村风貌改造项目
泥沛老街 景观方案图

DrBwing Sign 图纸专用章

Registered Sign 注册执业章

CLIENT 建设单位

盱眙县天源控股集团有限公司

DRBWING TITLE 图名

植被定位放线图

SIGNED 会签栏

DESIGN	设计	
DRBWN	制图	
CHECKED	校对	
VERIFIED	审核	
BPPROVED	审定	

版权所有

施工时须以标注尺寸为准

施工单位须现场校验尺寸

如有不符须立即通知设计单位

This drBwing is copyright

ContrBctors shBll work form figured

dimensions only

ContrBctors must be reported

ContrBctors must check Bll dimensions

on site immedi8tely to Brchitects

Project NO.	项目编号	
Profession	专业	景观方案
DrBwing NO.	图号	PL-05
Version NO.	版次	第一版
DBTE	日期	2020.12
PBge NO.	页号	

放线定位点

放线定位点


放线定位点

放线定位点

分段植被定位放线图A 1:0.2

分段植被定位放线图B 1:0.2


注：设计范围（不包含巷道两侧建筑及庭院部分）
放线定位网格尺寸为1m*1m，定位点以现状建筑角点为准

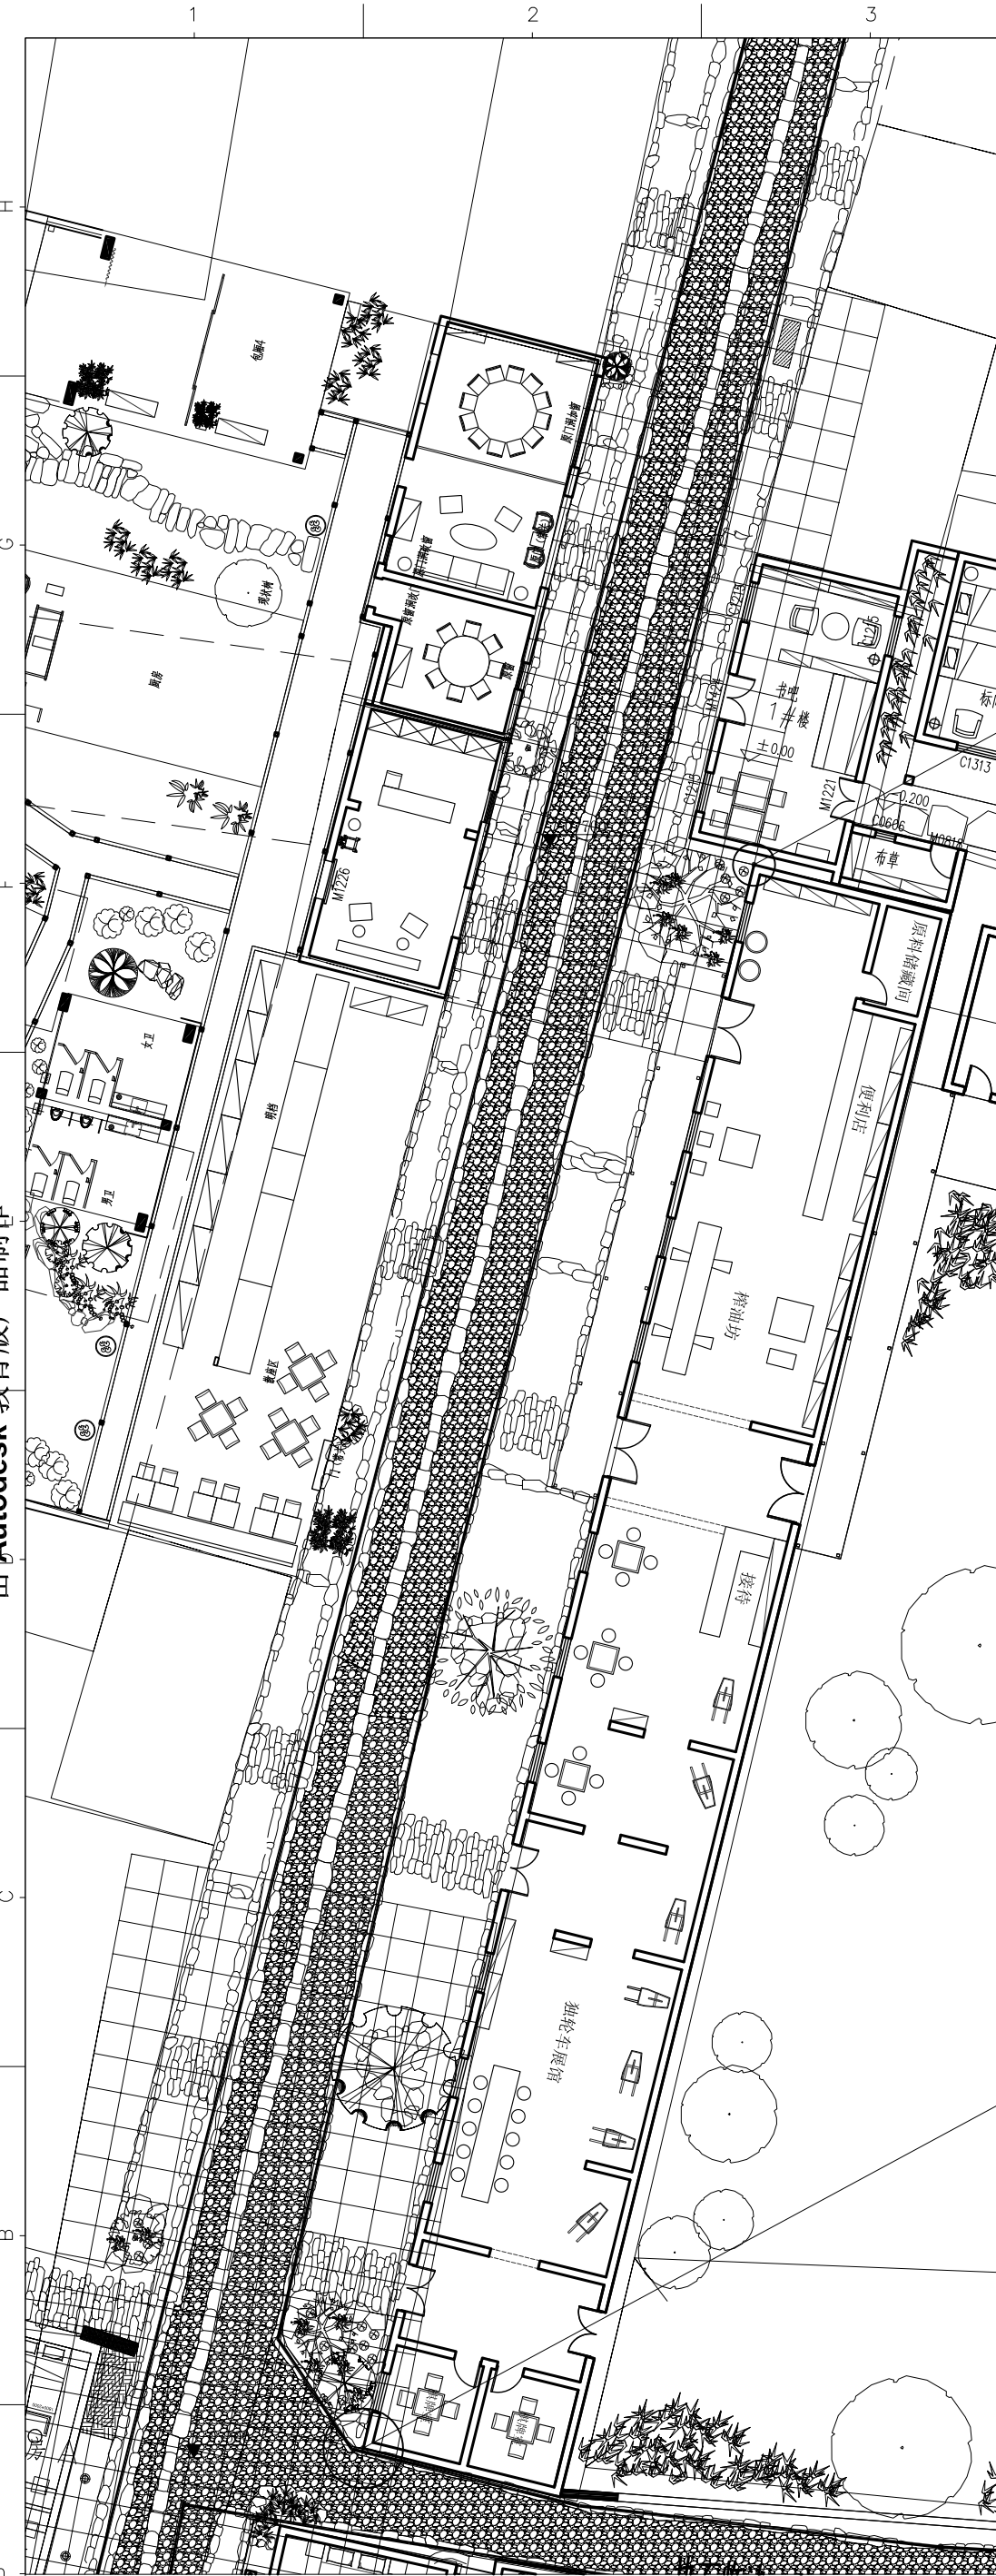

放线定位点

放线定位点

分段植被定位放线图C 1:0.2

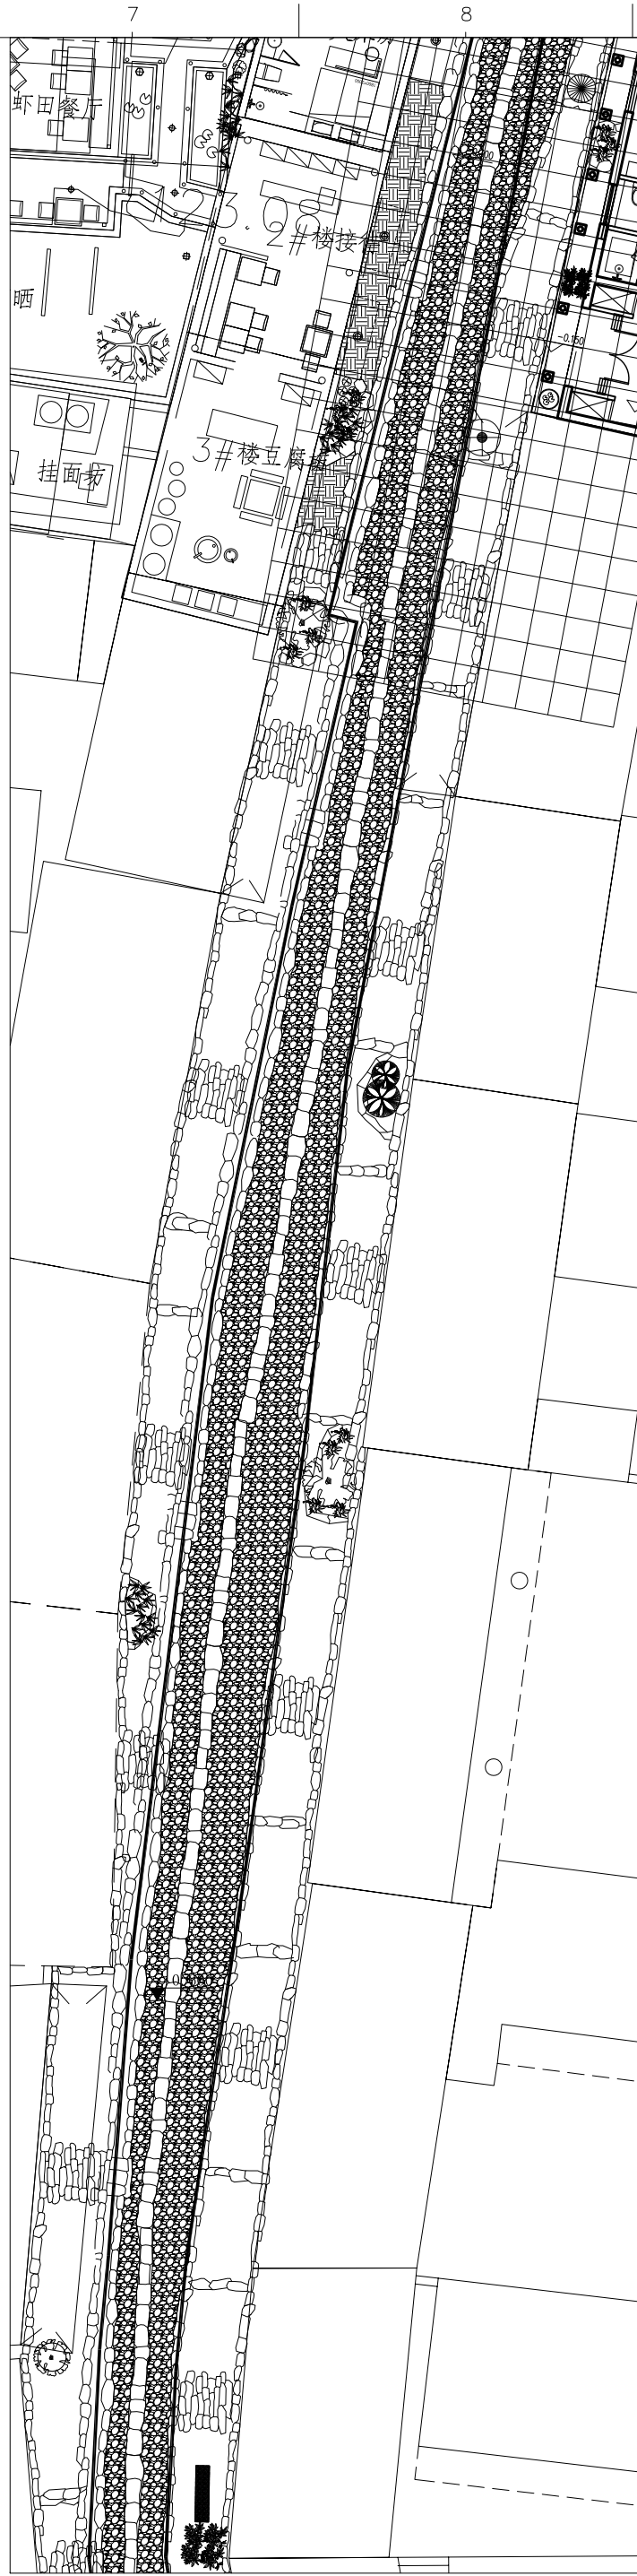

分段植被定位放线图D 1:0.2

注：设计范围（不包含巷道两侧建筑及庭院部分）
放线定位网格尺寸为1m*1m，定位点以现状建筑角点为准

DESIGN FIRM 设计单位

中国城市发展研究院

PROJECT TITLE 项目名称

“美丽库区，幸福家园”黄花塘泥沛村风貌改造项目
泥沛老街 景观方案图

DrBwing Sign 图纸专用章

Registered Sign 注册执业章

CLIENT 建设单位

盱眙县天源控股集团有限公司

DRBWING TITLE 图名

植被定位放线图

SIGNED 会签栏

DESIGN	设计	
DRBWN	制图	
CHECKED	校对	
VERIFIED	审核	
APPROVED	审定	

版权所有

施工时须以标注尺寸为准

施工单位须现场校验尺寸

如有不符须立即通知设计单位

This drBwing is copyright

ContrBctors shBll work form figured


dimensions only

ContrBctors must be reported

ContrBctors must check Bll dimensions

on site immedi8tely to Brchitects

Project NO.	项目编号	
Profession	专业	景观方案
DrBwing NO.	图号	PL-05
Version NO.	版次	第一版
DBTE	日期	2020.12
PBge NO.	页号	

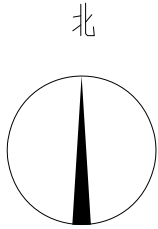

DESIGN FIRM 设计单位

中国城市发展研究院

PROJECT TITLE 项目名称

“美丽库区，幸福家园” 黄坛泥沛村风貌改造项目
泥沛老街 景观方案图

DrBwing Sign 图纸专用章

Registered Sign 注册执业章

CLIENT 建设单位

盱眙县天源控股集团有限公司

DRBWIN TITLE 图名

植被定位放线图

SIGNED 会签栏

DESIGN	设计	
DRBWN	制图	
CHECKED	校对	
VERIFIED	审核	
BPPROVED	审定	

版权所有

施工时须以标注尺寸为准

施工单位须现场校验尺寸

如有不符须立即通知设计单位

This drBwing is copyright

ContrBctors shBll work form figured

dimensions only

ContrBctors must be reported

ContrBctors must check Bll dimensions

on site immediBtely to Brchitects

Project NO. 项目编号	
Profession 专业	景观方案
DrBwing NO. 图号	PL-05
Version NO. 版次	第一版
DBTE 日期	2020.12
PBge NO. 页号	

分段植被定位放线图F 1:0.2

注：设计范围（不包含巷道两侧建筑及庭院部分）


放线定位网格尺寸为1m*1m，定位点以现状建筑角点为准

放线定位点

分段植被定位放线图E 1:0.2



分段植被定位放线图G 1:0.2

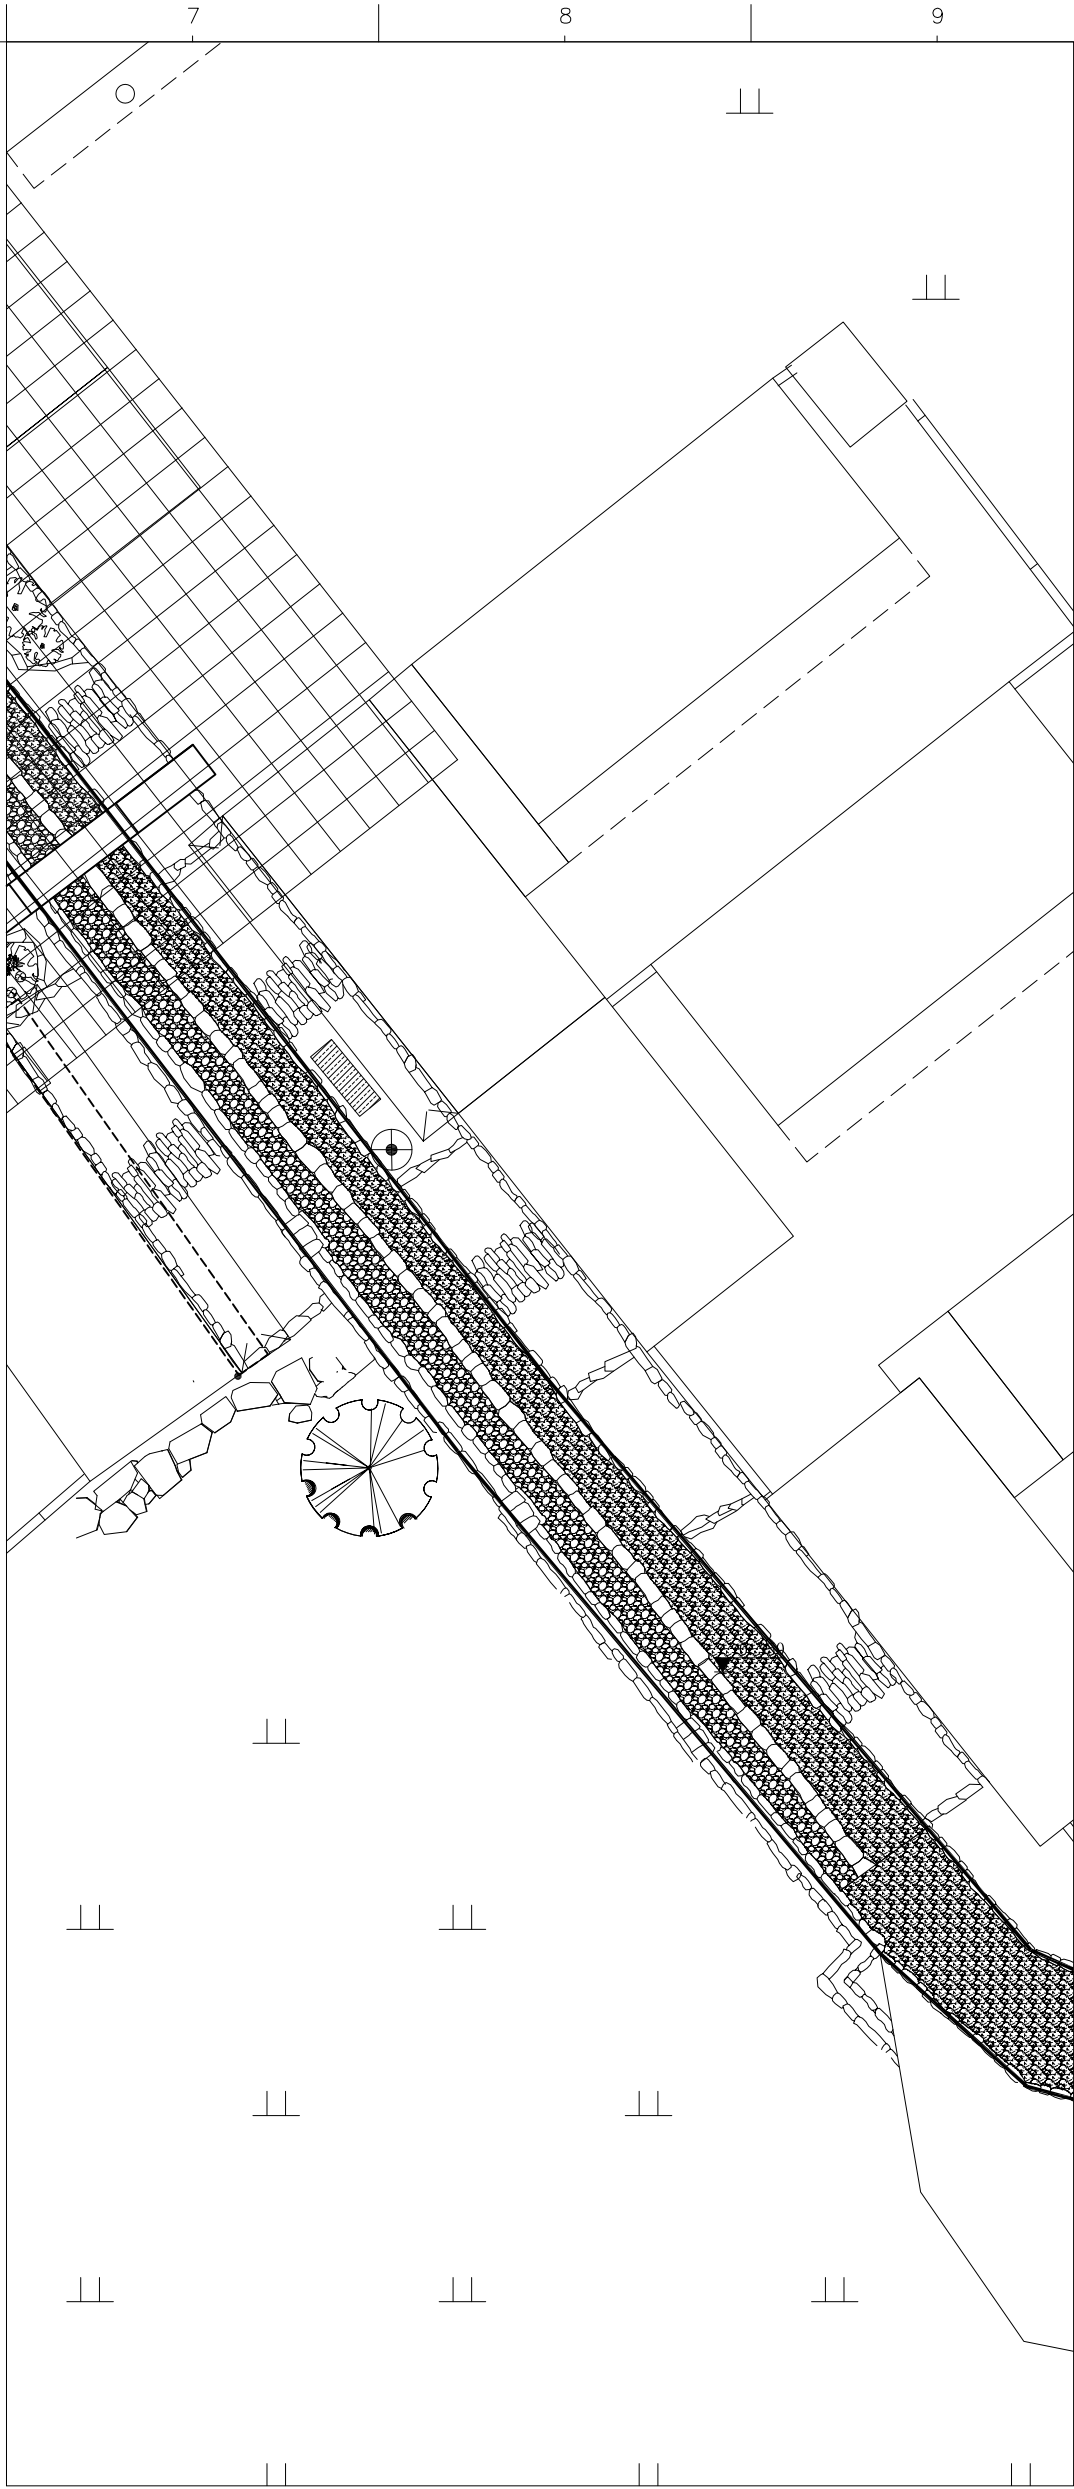

分段植被定位放线图H 1:0.2

注：设计范围（不包含巷道两侧建筑及庭院部分）
放线定位网格尺寸为1m*1m，定位点以现状建筑角点为准

DESIGN FIRM 设计单位

中国城市发展研究院

PROJECT TITLE 项目名称

“美丽库区，幸福家园”黄花岗泥沛村风貌改造项目
泥沛老街 景观方案图

DrBwing Sign 图纸专用章

Registered Sign 注册执业章

CLIENT 建设单位

盱眙县天源控股集团有限公司

DRBWIN TITLE 图名

植被定位放线图

SIGNED 会签栏

DESIGN	设计	
DRBWN	制图	
CHECKED	校对	
VERIFIED	审核	
BPPROVED	审定	

版权所有

施工时须以标注尺寸为准

施工单位须现场校验尺寸

如有不符须立即通知设计单位

This drBwing is copyright

ContrBctors shBll work form figured

dimensions only

ContrBctors must be reported


ContrBctors must check Bll dimensions

on site immediBtely to Brchitects


Project NO.	项目编号	
Profession	专业	景观方案
DrBwing NO.	图号	PL-05
Version NO.	版次	第一版
DBTE	日期	2020.12
PBge NO.	页号	



分段灯具布点图A 1:0.2

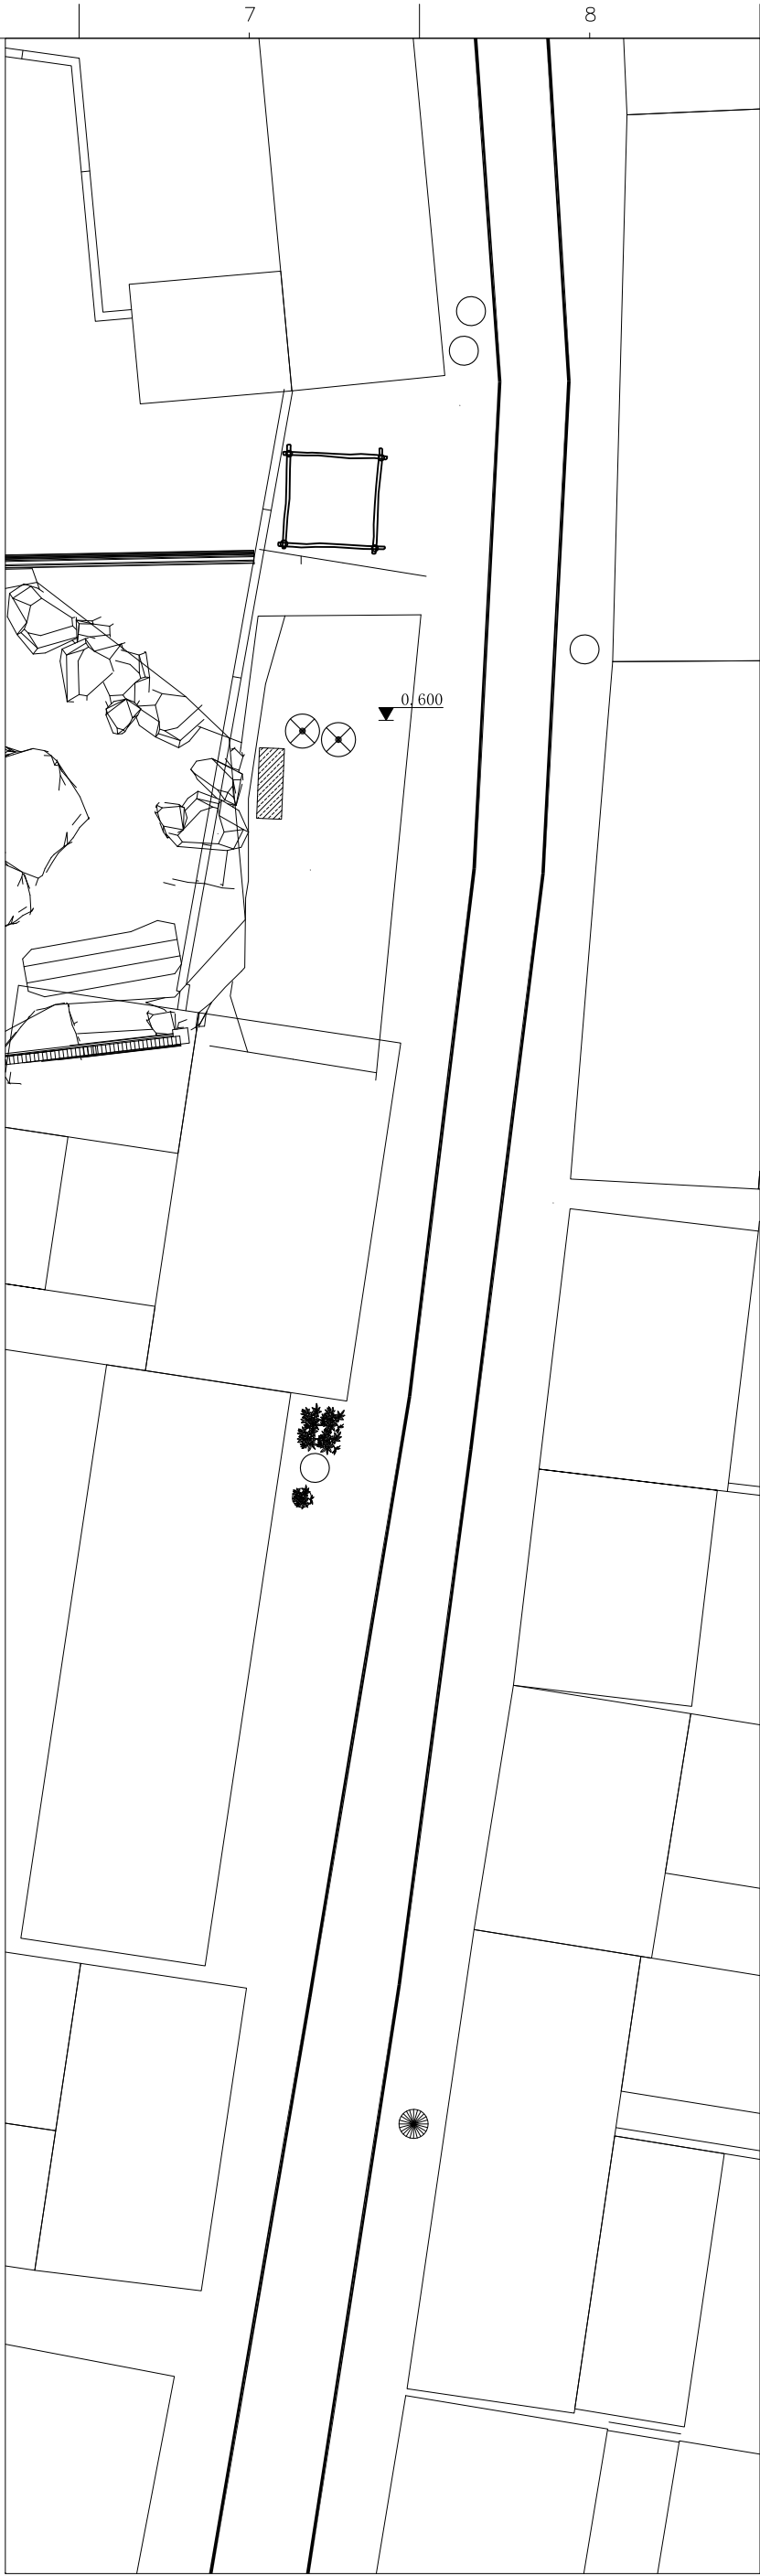

分段灯具布点图B 1:0.2

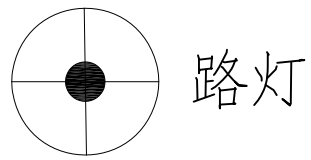

路灯

注：设计范围（不包含巷道两侧建筑及庭院部分）
灯具样式见灯具大样图

DESIGN FIRM 设计单位

中国城市发展研究院

PROJECT TITLE 项目名称

“美丽库区，幸福家园”黄花园泥沛村风貌改造项目
泥沛老街 景观方案图

DrBwing Sign 图纸专用章

Registered Sign 注册执业章

CLIENT 建设单位

盱眙县天源控股集团有限公司

DRBWIN TITLE 图名

灯具布点图

SIGNED 会签栏

DESIGN	设计	
DRBWN	制图	
CHECKED	校对	
VERIFIED	审核	
BPPROVED	审定	

版权所有

施工时须以标注尺寸为准

施工单位须现场校验尺寸

如有不符须立即通知设计单位

This drBwing is copyright

ContrBctors shBll work form figured


dimensions only

ContrBctors must be reported

ContrBctors must check Bll dimensions

on site immediBtely to Brchitects


Project NO.	项目编号	
Profession	专业	景观方案
DrBwing NO.	图号	PL-06
Version NO.	版次	第一版
DBTE	日期	2020.12
PBge NO.	页号	

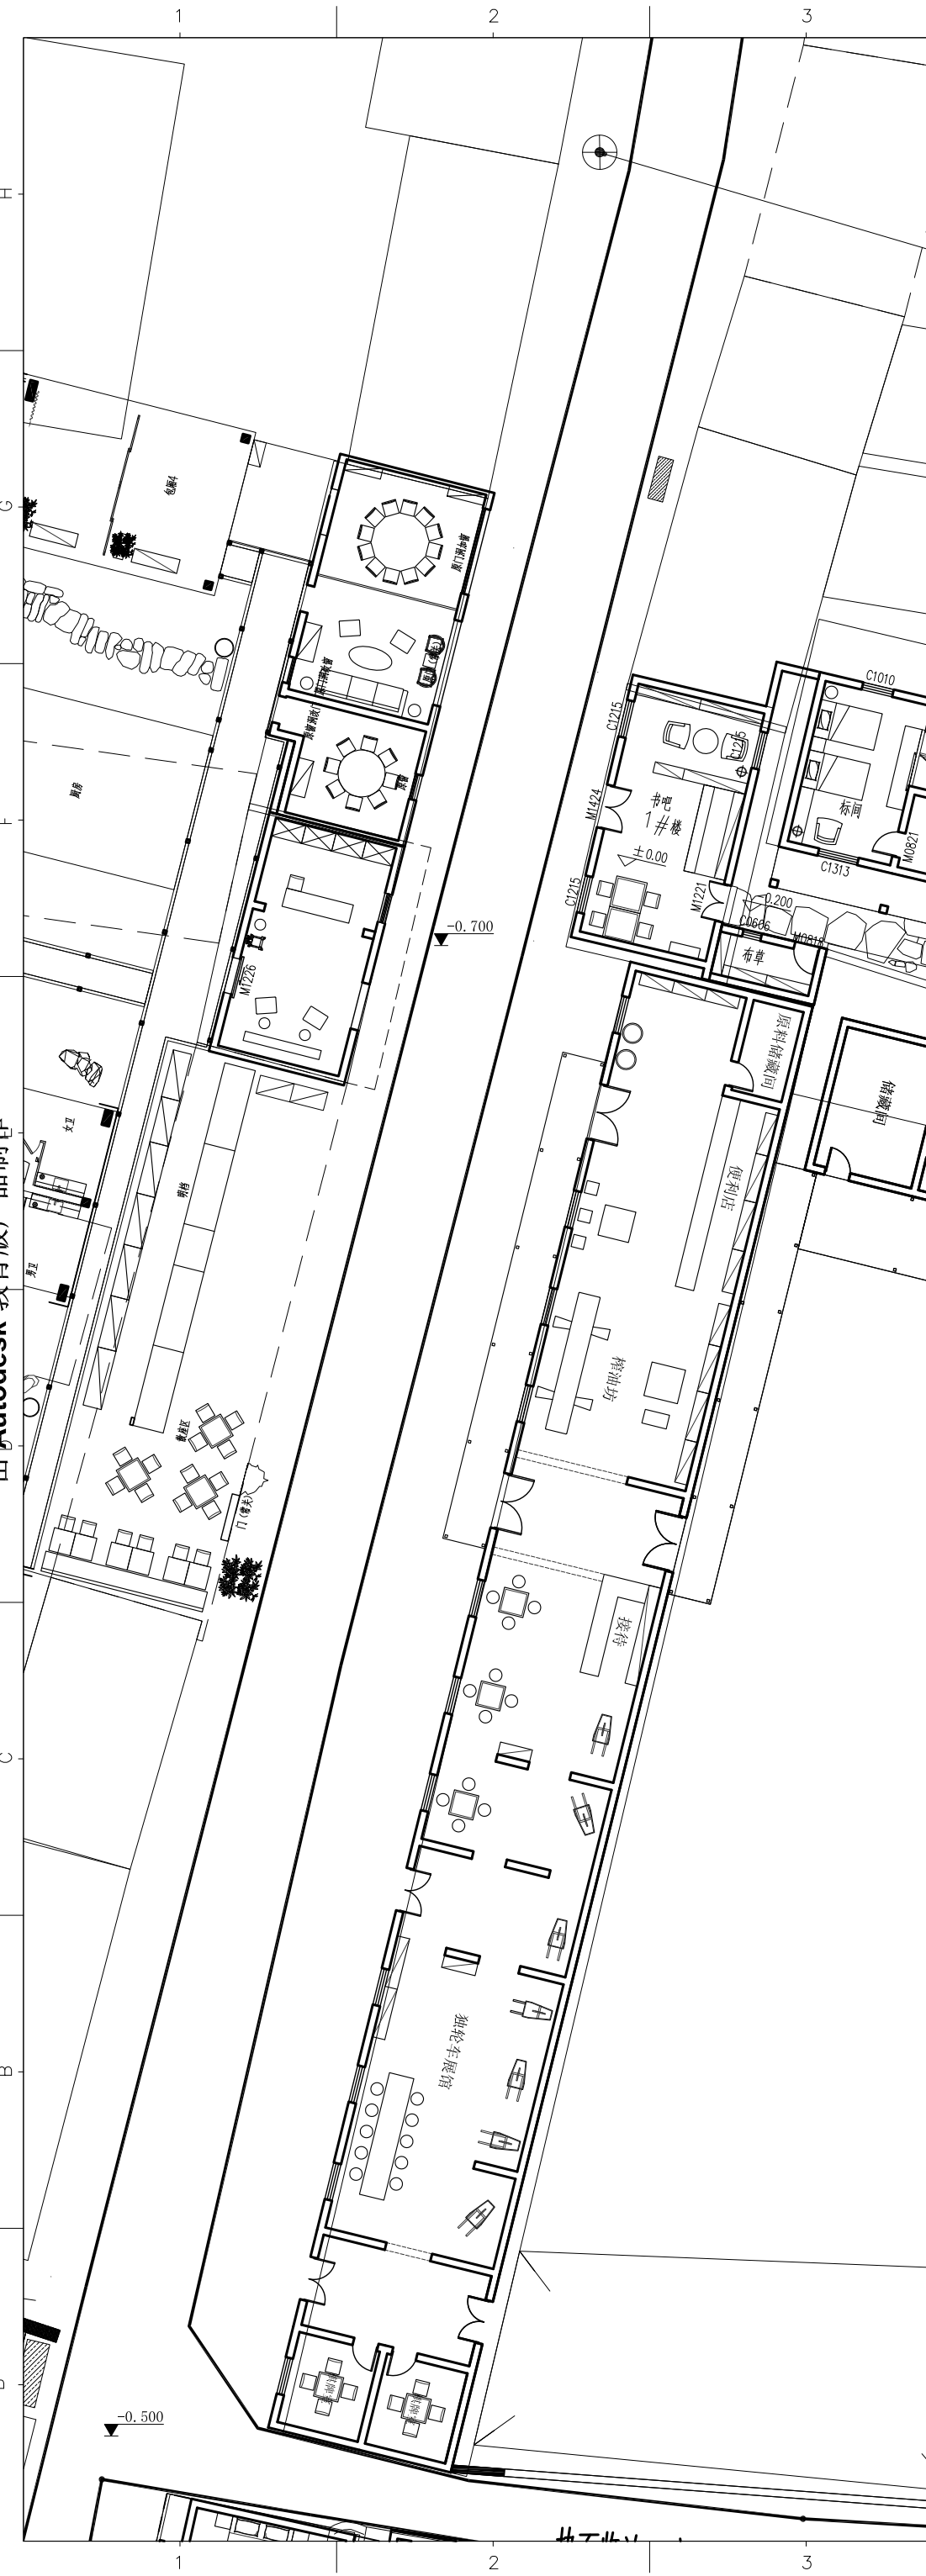


分段灯具布点图C 1:0.2



分段灯具布点图D 1:0.2

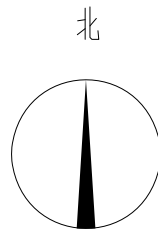

路灯*1

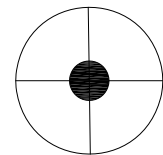

路灯

注：设计范围（不包含巷道两侧建筑及庭院部分）
灯具样式见灯具大样图

DESIGN FIRM 设计单位

中国城市发展研究院

PROJECT TITLE 项目名称

“美丽库区，幸福家园” 黄坛泥沛村风貌改造项目
泥沛老街 景观方案图

DrBwing Sign 图纸专用章

Registered Sign 注册执业章

CLIENT 建设单位

盱眙县天源控股集团有限公司

DRBWING TITLE 图名

灯具布点图

SIGNED 会签栏

DESIGN	设计	
DRBWN	制图	
CHECKED	校对	
VERIFIED	审核	
APPROVED	审定	

版权所有

施工时须以标注尺寸为准

施工单位须现场校验尺寸

如有不符须立即通知设计单位

This drBwing is copyright

ContrBctors shBll work form figured


dimensions only

ContrBctors must be reported


ContrBctors must check Bll dimensions

on site immedi8tely to Brchitects

Project NO.	项目编号	
Profession	专业	景观方案
DrBwing NO.	图号	PL-06
Version NO.	版次	第一版
DBTE	日期	2020.12
PBge NO.	页号	

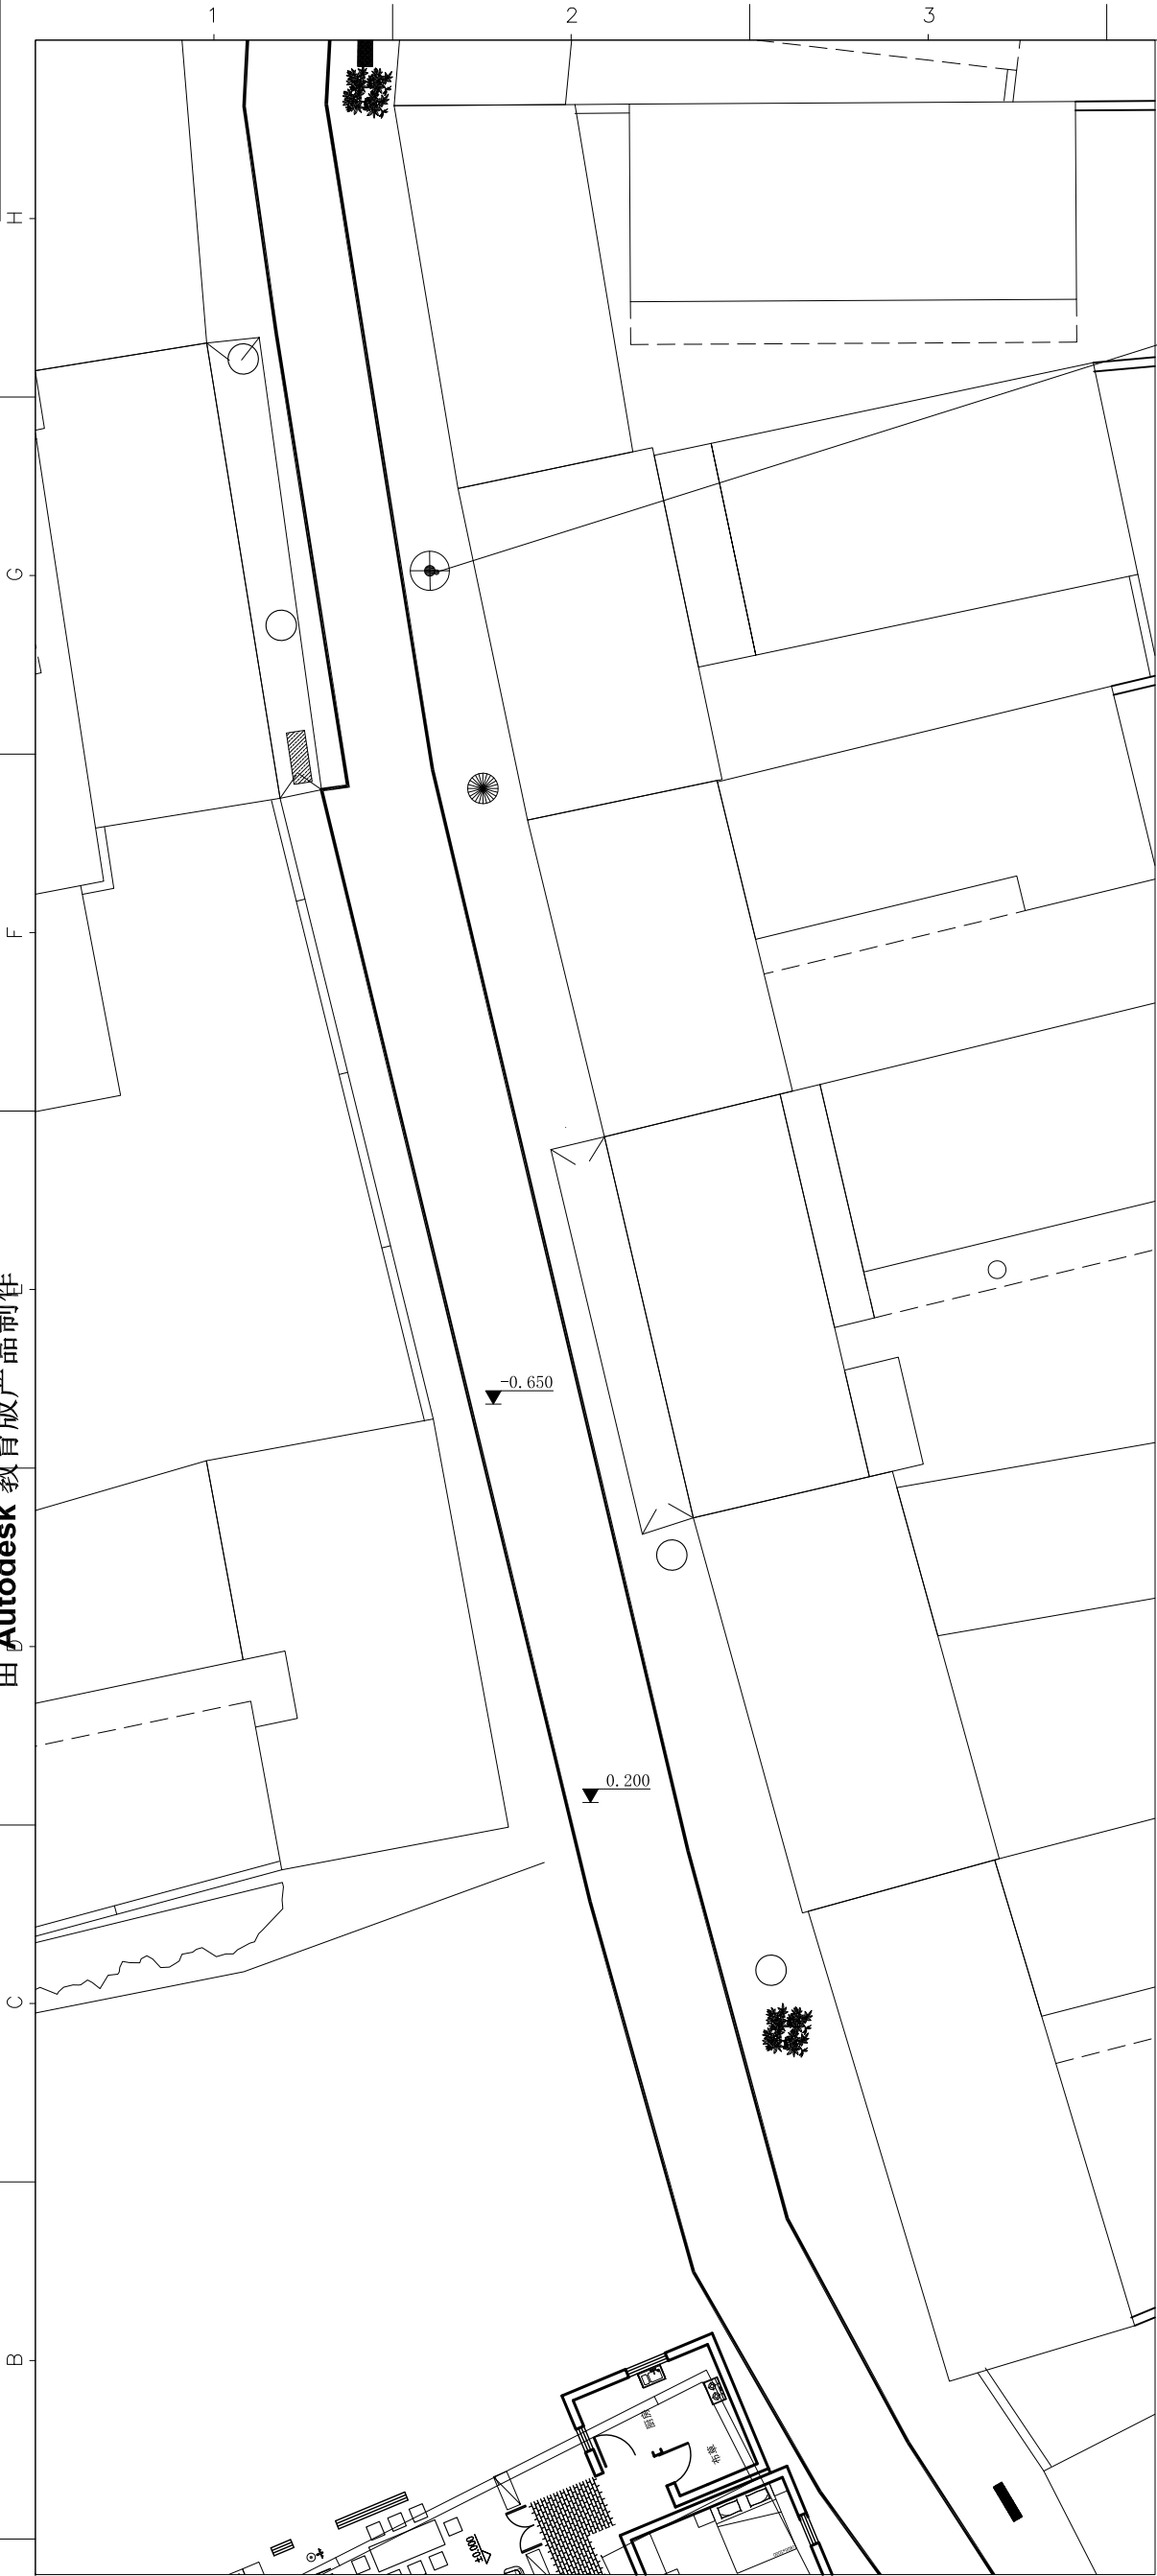


分段灯具布点图E 1:0.2

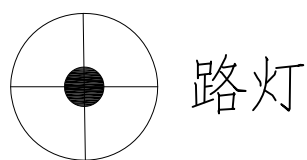


路灯

注：设计范围（不包含巷道两侧建筑及庭院部分）

灯具样式见灯具大样图

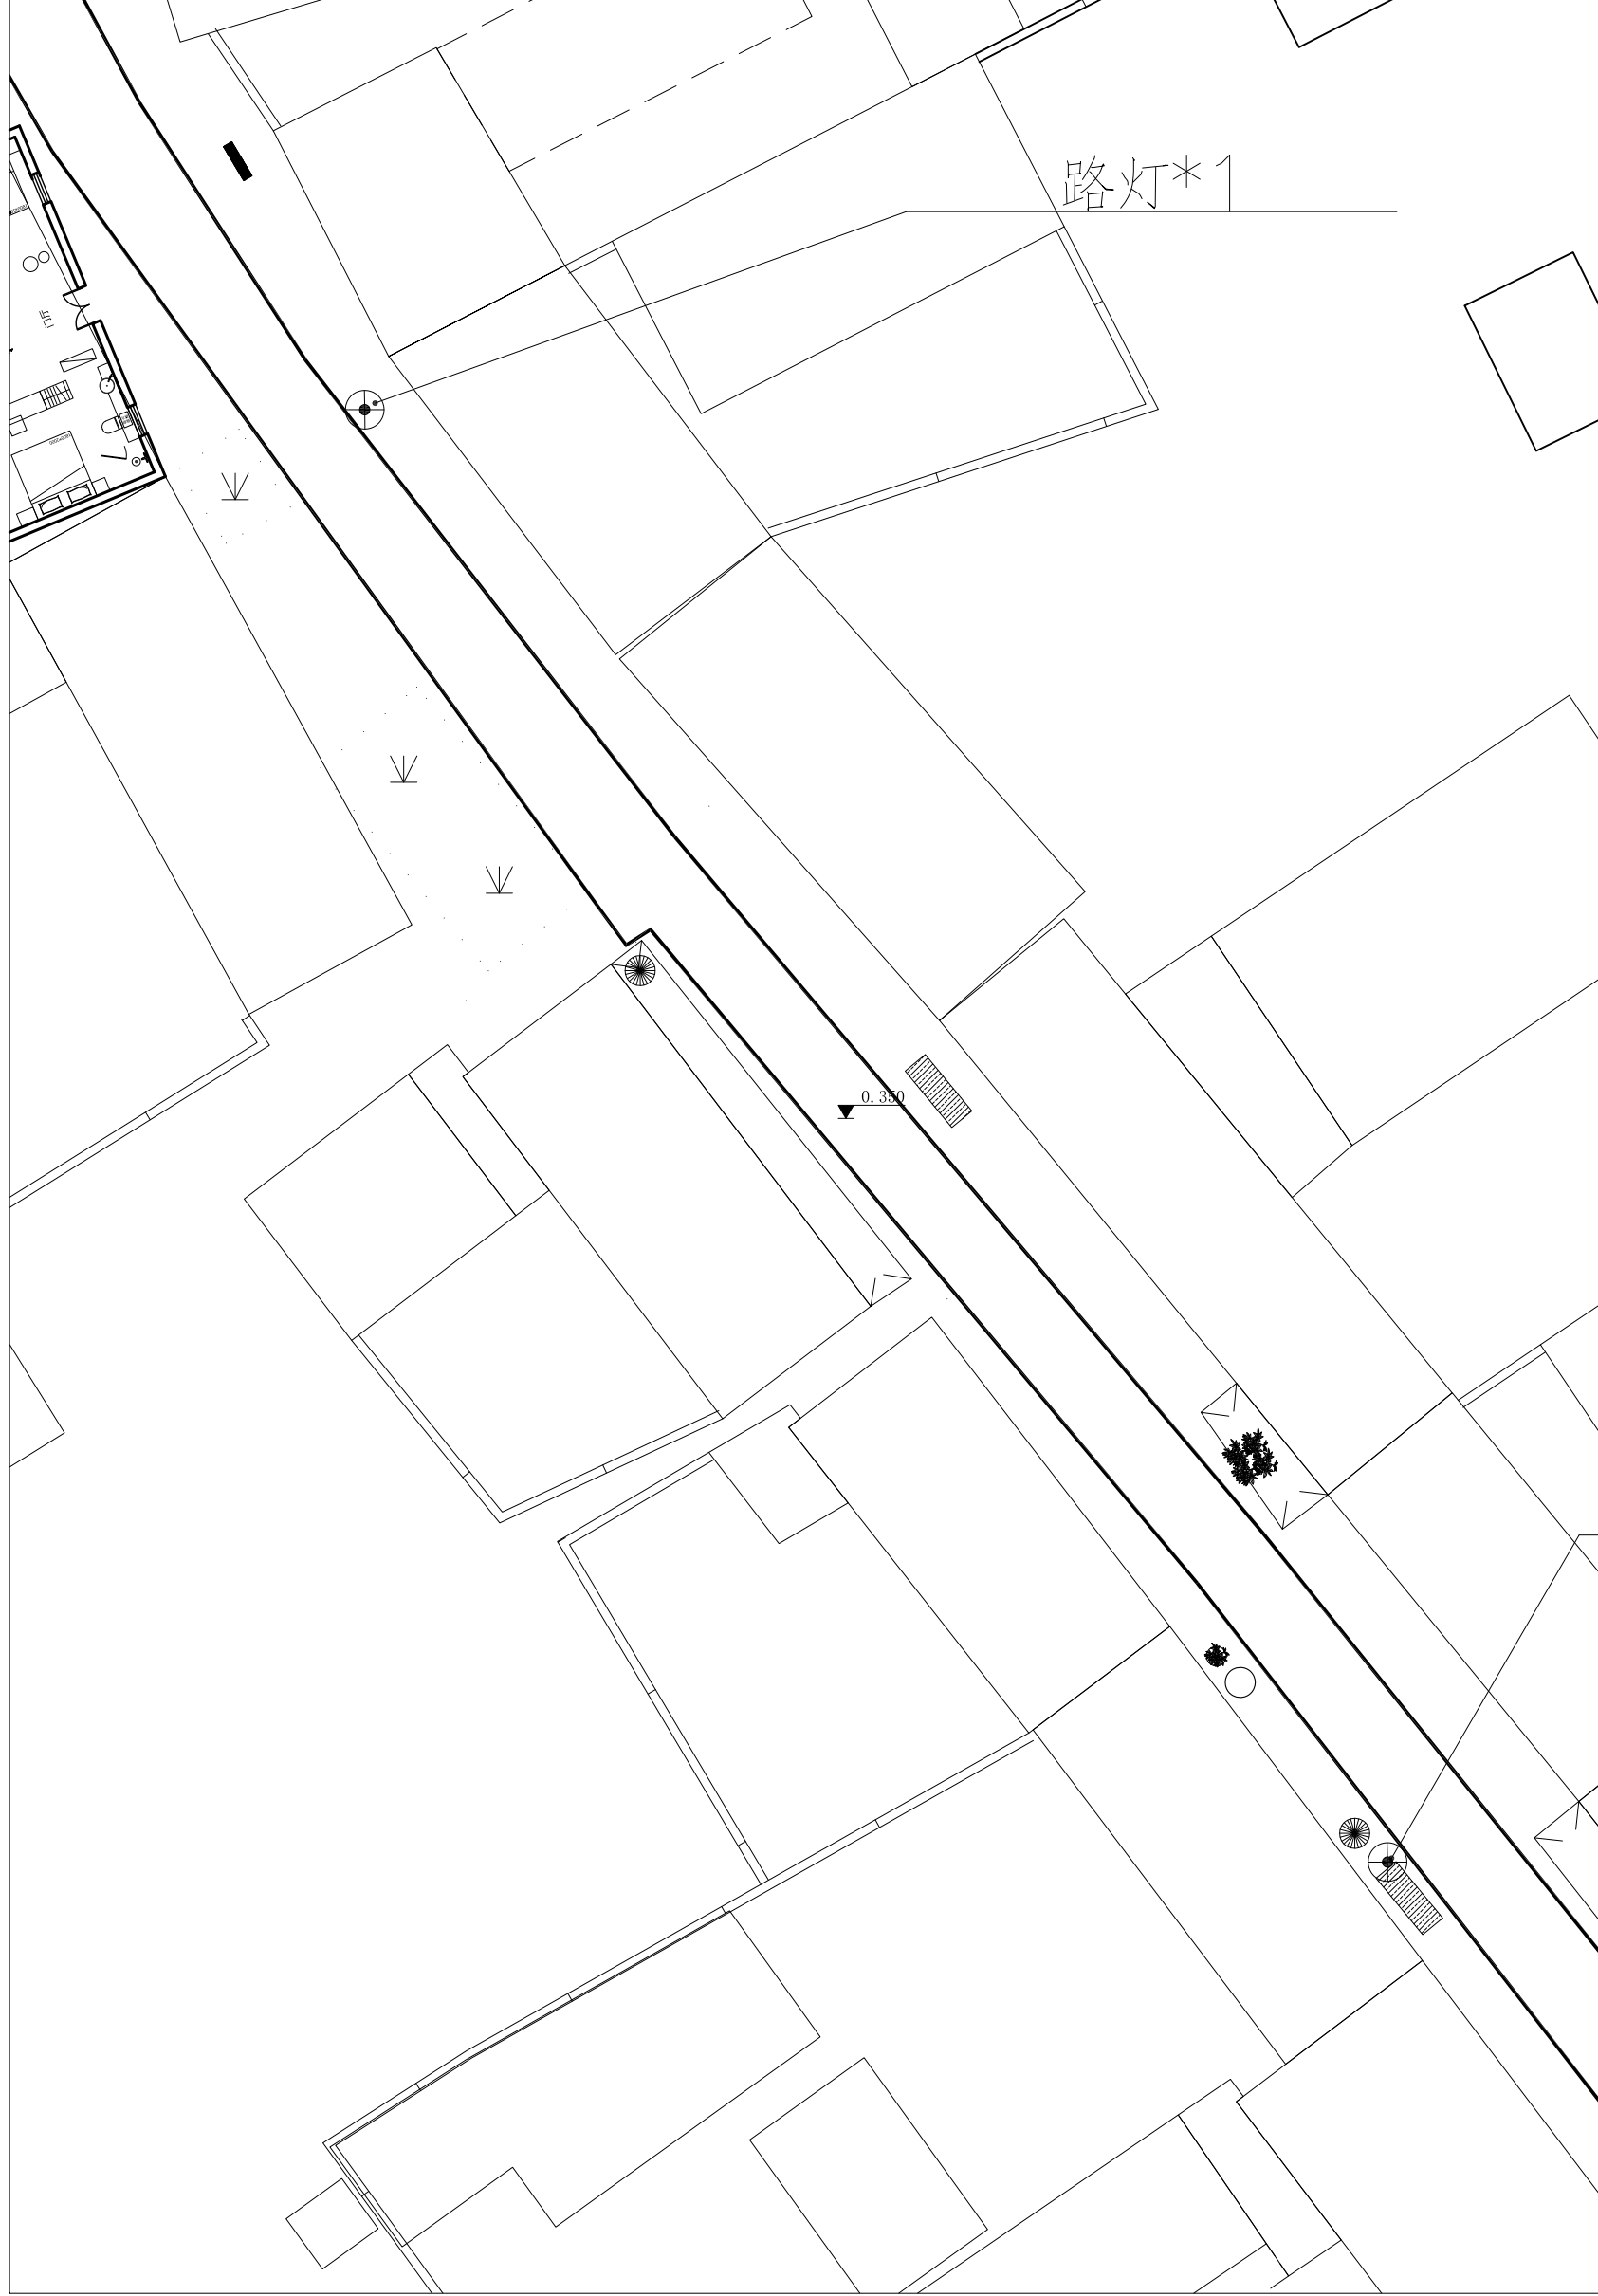

分段灯具布点图F 1:0.2

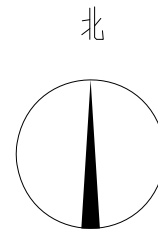

路灯*1

路灯*1

路灯*1

DESIGN FIRM 设计单位

中国城市发展研究院

PROJECT TITLE 项目名称

“美丽库区，幸福家园” 黄花糖泥沛村风貌改造项目
泥沛老街 景观方案图

DrBwing Sign 图纸专用章

Registered Sign 注册执业章

CLIENT 建设单位

盱眙县天源控股集团有限公司

DRBWING TITLE 图名

灯具布点图

SIGNED 会签栏

DESIGN	设计	
DRBWN	制图	
CHECKED	校对	
VERIFIED	审核	
BPPROVED	审定	

版权所有

施工时须以标注尺寸为准

施工单位须现场校验尺寸

如有不符须立即通知设计单位

This drBwing is copyright

ContrBctors shBll work form figured


dimensions only

ContrBctors must be reported


ContrBctors must check Bll dimensions

on site immediBtely to Brchitects

Project NO.	项目编号	
Profession	专业	景观方案
DrBwing NO.	图号	PL-06
Version NO.	版次	第一版
DBTE	日期	2020.12
PBge NO.	页号	

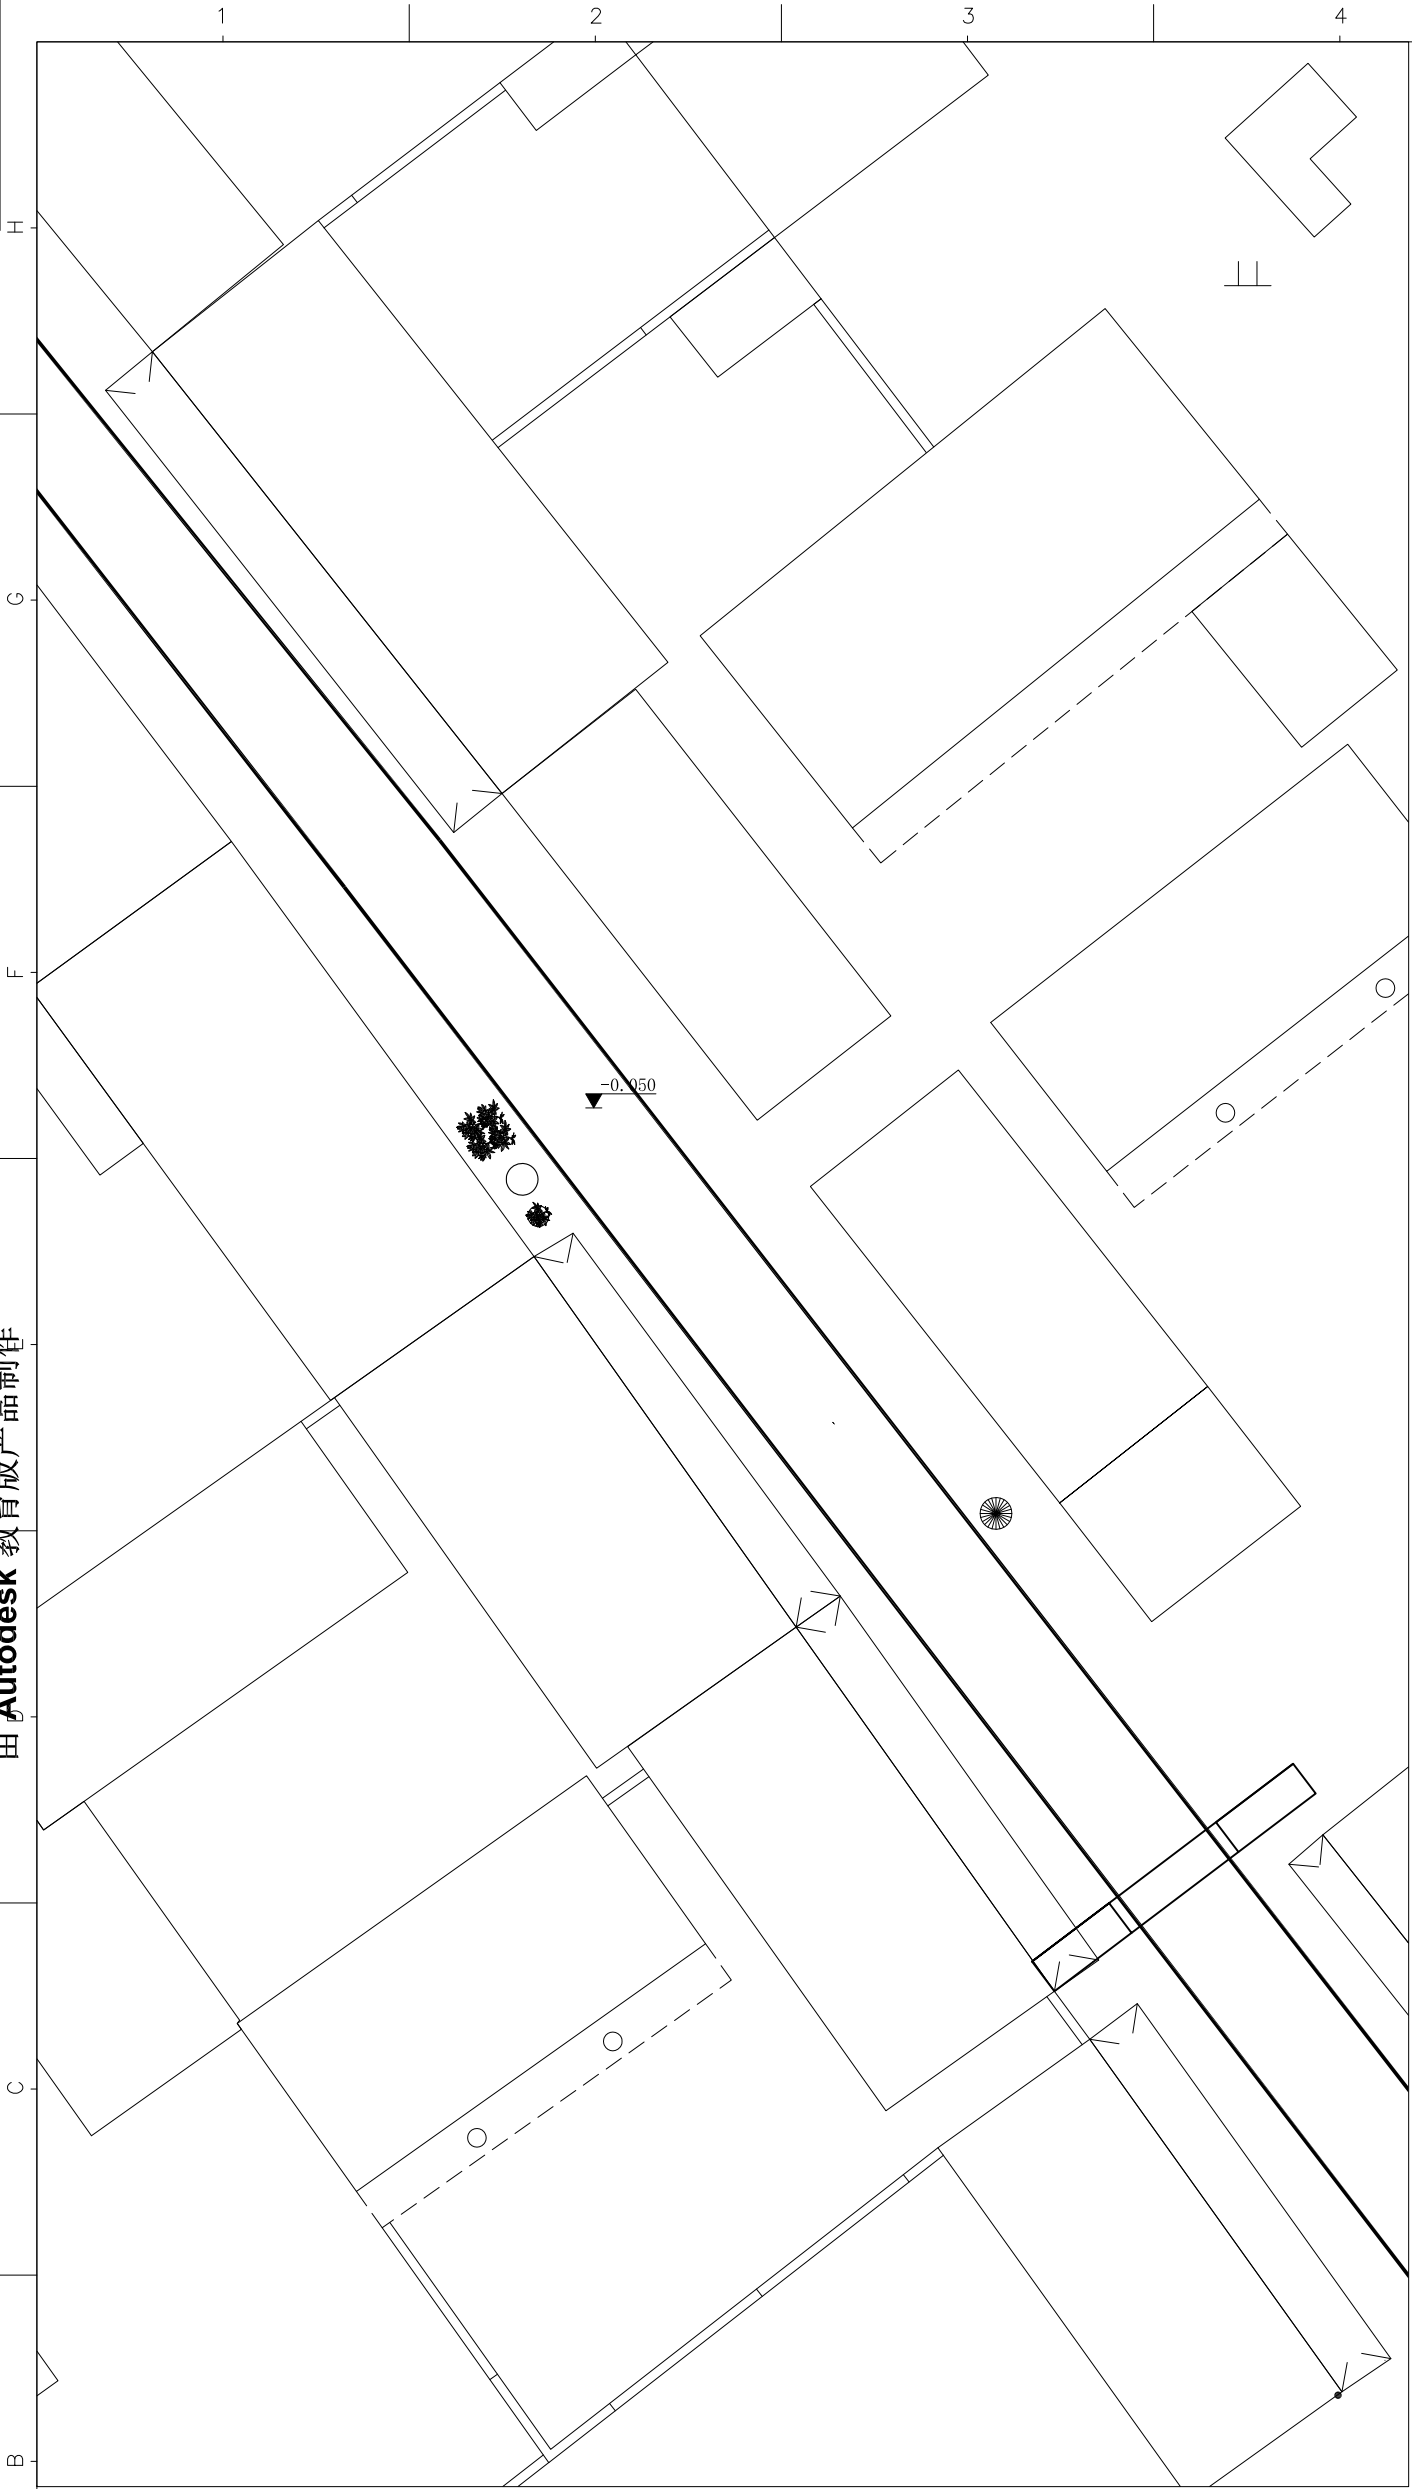

分段灯具布点图G 1:0.2

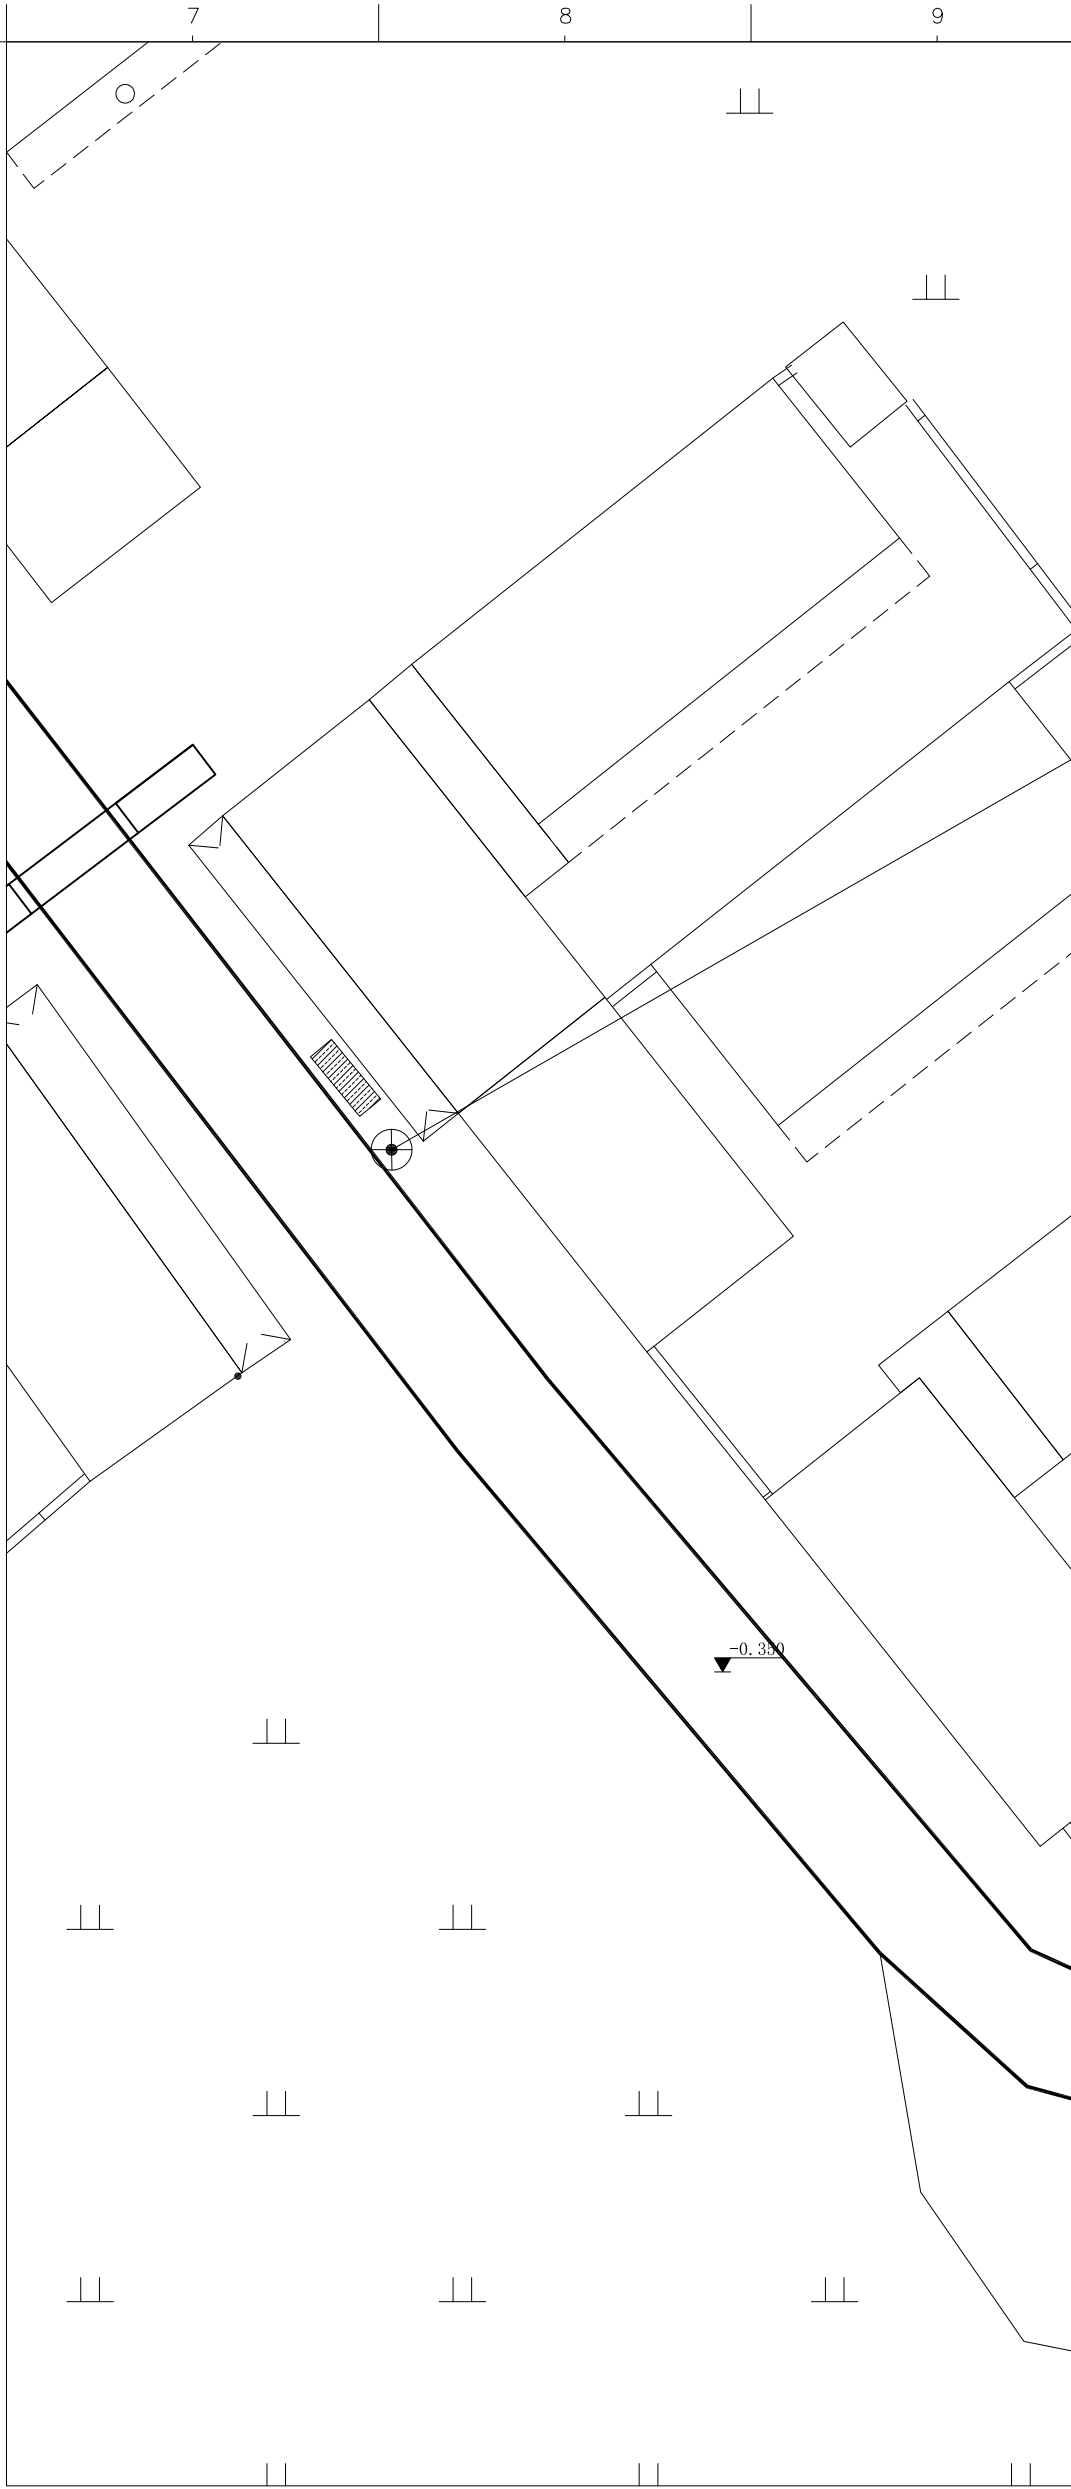

分段灯具布点图H 1:0.2

注：设计范围（不包含巷道两侧建筑及庭院部分）
灯具样式见灯具大样图

DESIGN FIRM 设计单位

中国城市发展研究院

PROJECT TITLE 项目名称

“美丽库区，幸福家园” 黄花糖泥沛村风貌改造项目
泥沛老街 景观方案图

DrBwing Sign 图纸专用章

Registered Sign 注册执业章

CLIENT 建设单位

盱眙县天源控股集团有限公司

DRBWING TITLE 图名


灯具布点图

SIGNED 会签栏

DESIGN	设计	
DRBWN	制图	
CHECKED	校对	
VERIFIED	审核	
BPPROVED	审定	

版权所有
施工时须以标注尺寸为准
施工单位须现场校验尺寸
如有不符须立即通知设计单位
This drBwing is copyright
Contributors shBll work form figured
dimensions only
Contributors must be reported
Contributors must check Bll dimensions
on site immediBtely to Brchitects

Project NO.	项目编号	
Profession	专业	景观方案
DrBwing NO.	图号	PL-06
Version NO.	版次	第一版
DBTE	日期	2020.12
PBge NO.	页号	

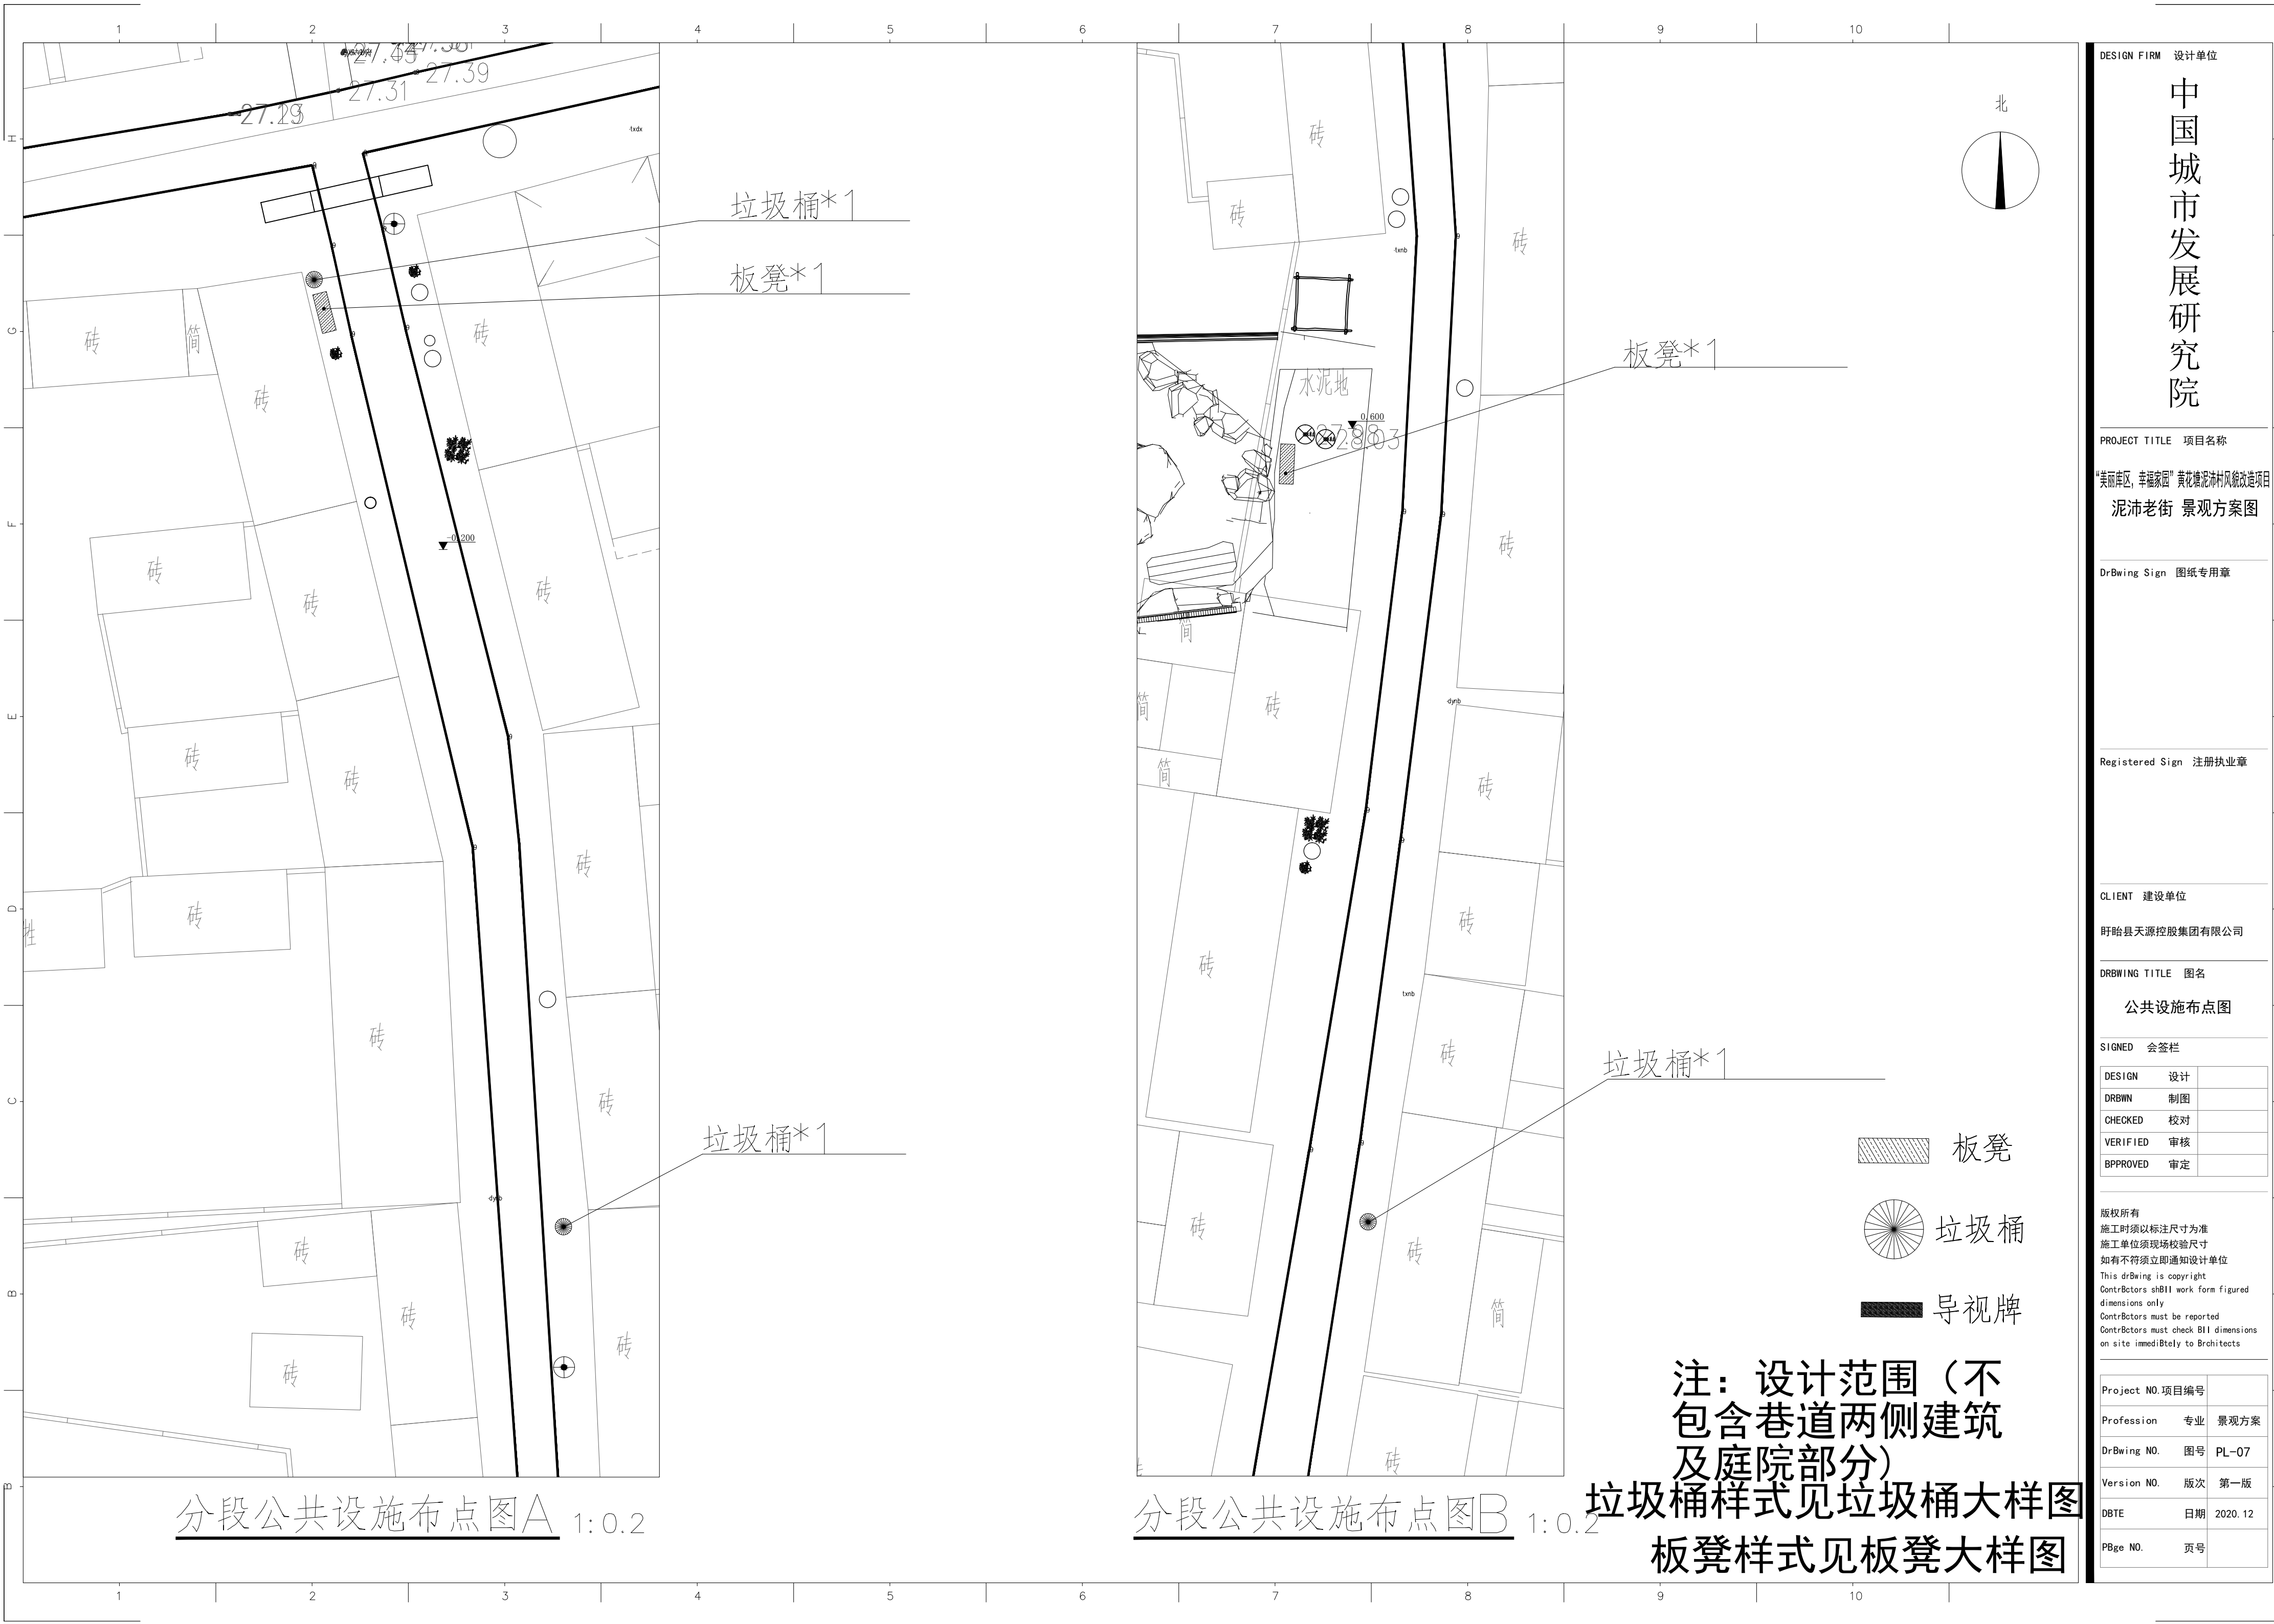

DESIGN FIRM 设计单位

中国城市发展研究院

PROJECT TITLE 项目名称

“美丽库区，幸福家园”黄花岗泥沛村风貌改造项目
泥沛老街 景观方案图

DrBwing Sign 图纸专用章

Registered Sign 注册执业章

CLIENT 建设单位

盱眙县天源控股集团有限公司

DRBWIN TITLE 图名


公共设施布点图

SIGNED 会签栏


DESIGN	设计	
DRBWN	制图	
CHECKED	校对	
VERIFIED	审核	
BPPROVED	审定	

版权所有
施工时须以标注尺寸为准
施工单位须现场校验尺寸
如有不符须立即通知设计单位
This drBwing is copyright
ContrBctors shBll work form figured
dimensions only
ContrBctors must be reported
ContrBctors must check Bll dimensions
on site immediBtely to Brchitects

Project NO.	项目编号	
Profession	专业	景观方案
DrBwing NO.	图号	PL-07
Version NO.	版次	第一版
DBTE	日期	2020.12
PBge NO.	页号	

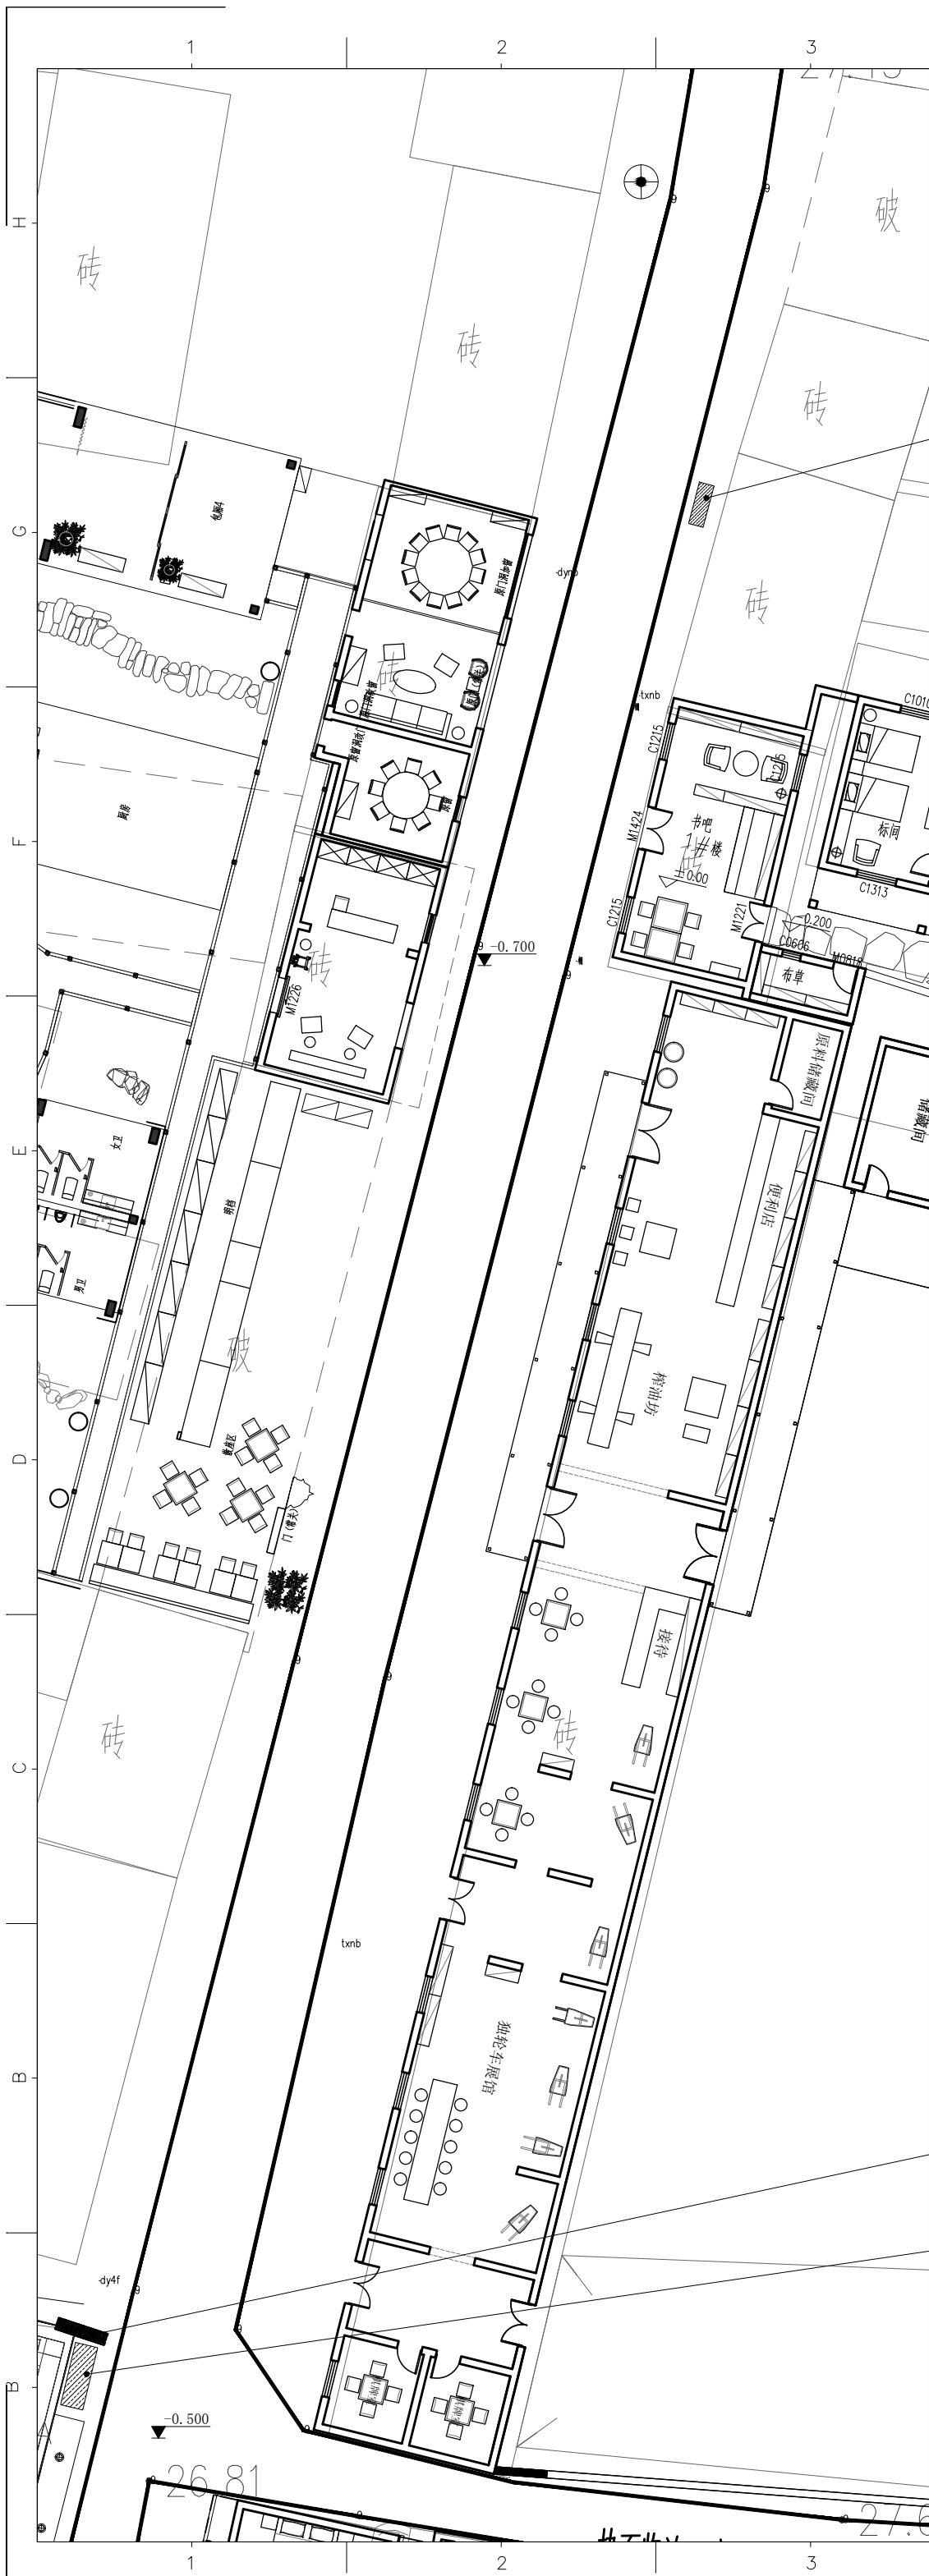

分段公共设施布点图C 1:0.2

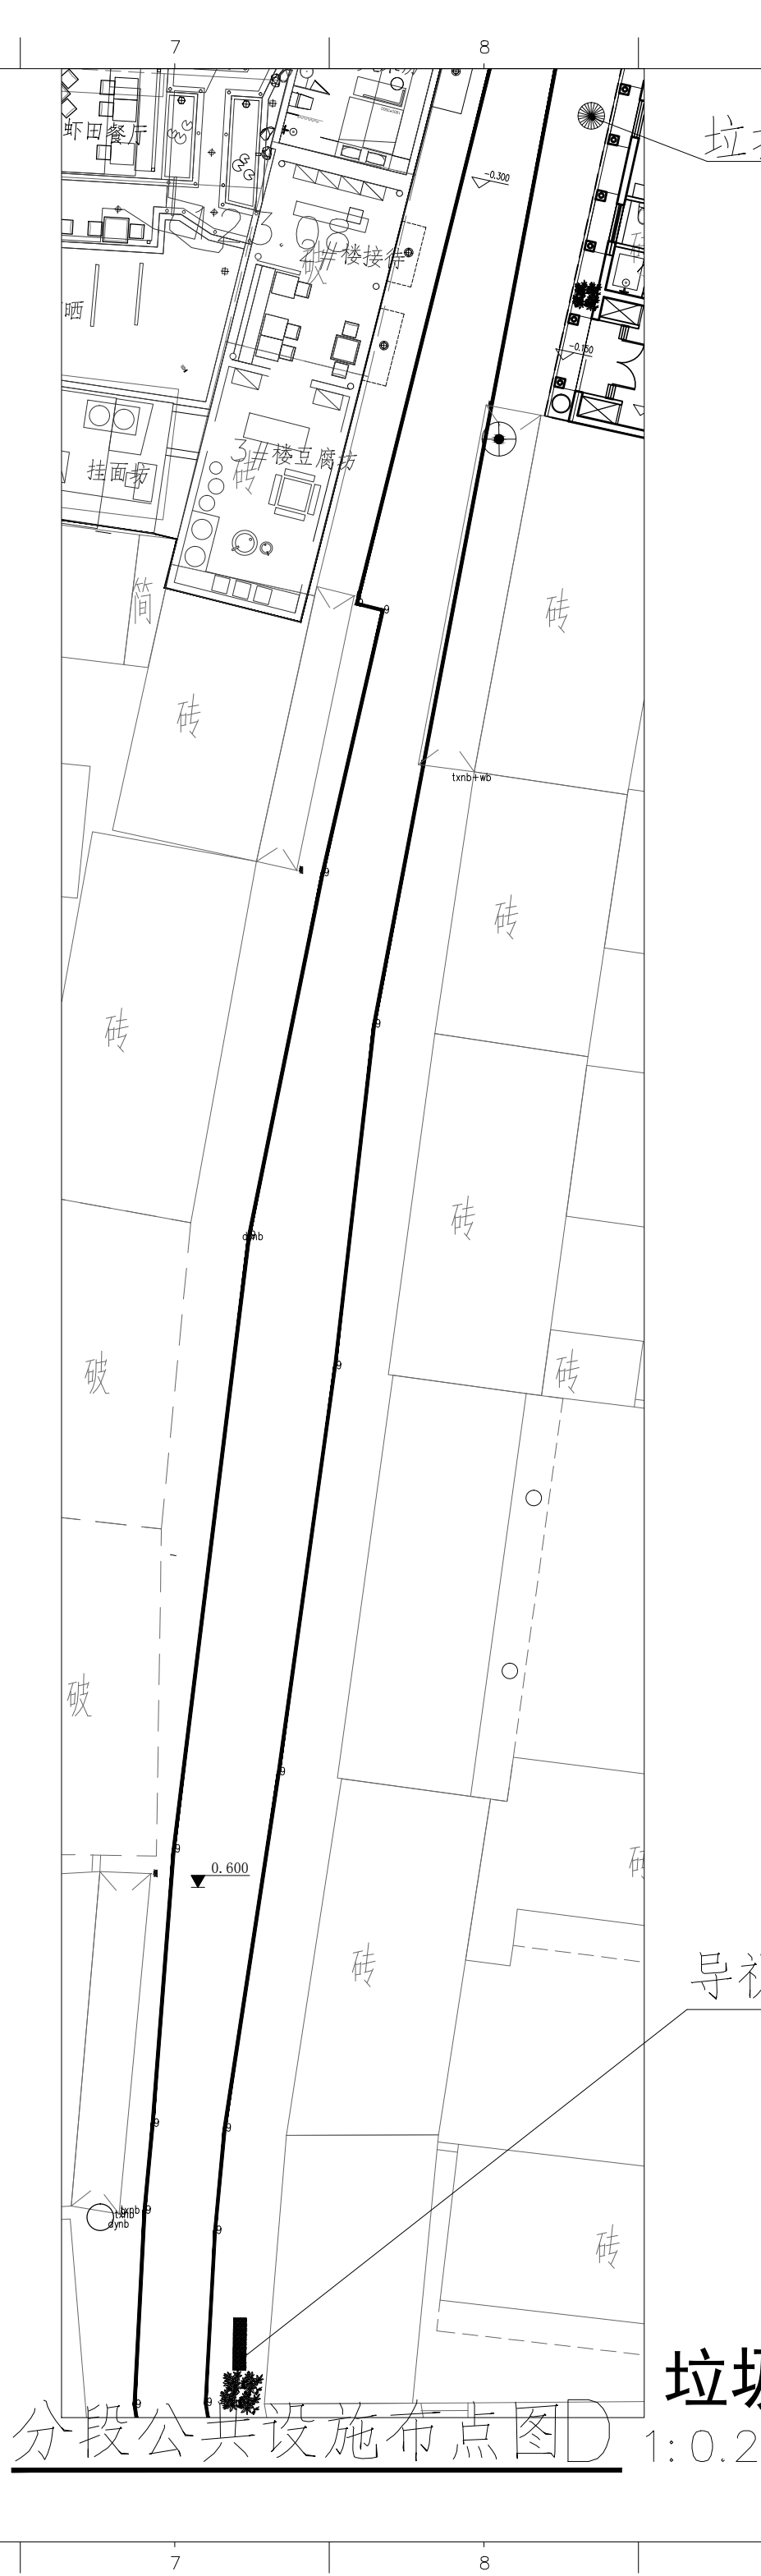

分段公共设施布点图D 1:0.2



DESIGN FIRM 设计单位

中国城市发展研究院

PROJECT TITLE 项目名称

“美丽库区，幸福家园”黄花岗泥冲村风貌改造项目

泥冲老街 景观方案图

DrBwing Sign 图纸专用章

Registered Sign 注册执业章

CLIENT 建设单位

盱眙县天源控股集团有限公司

DRBWIN TITLE 图名


公共设施布点图

SIGNED 会签栏

DESIGN	设计	
DRBWN	制图	
CHECKED	校对	
VERIFIED	审核	
BPPROVED	审定	


版权所有
施工时须以标注尺寸为准
施工单位须现场校验尺寸
如有不符须立即通知设计单位
This drBwing is copyright
ContrBctors shBll work form figured
dimensions only
ContrBctors must be reported
ContrBctors must check Bll dimensions
on site immediBtely to Brchitects

Project NO.	项目编号	
Profession	专业	景观方案
DrBwing NO.	图号	PL-07
Version NO.	版次	第一版
DBTE	日期	2020.12
PBge NO.	页号	

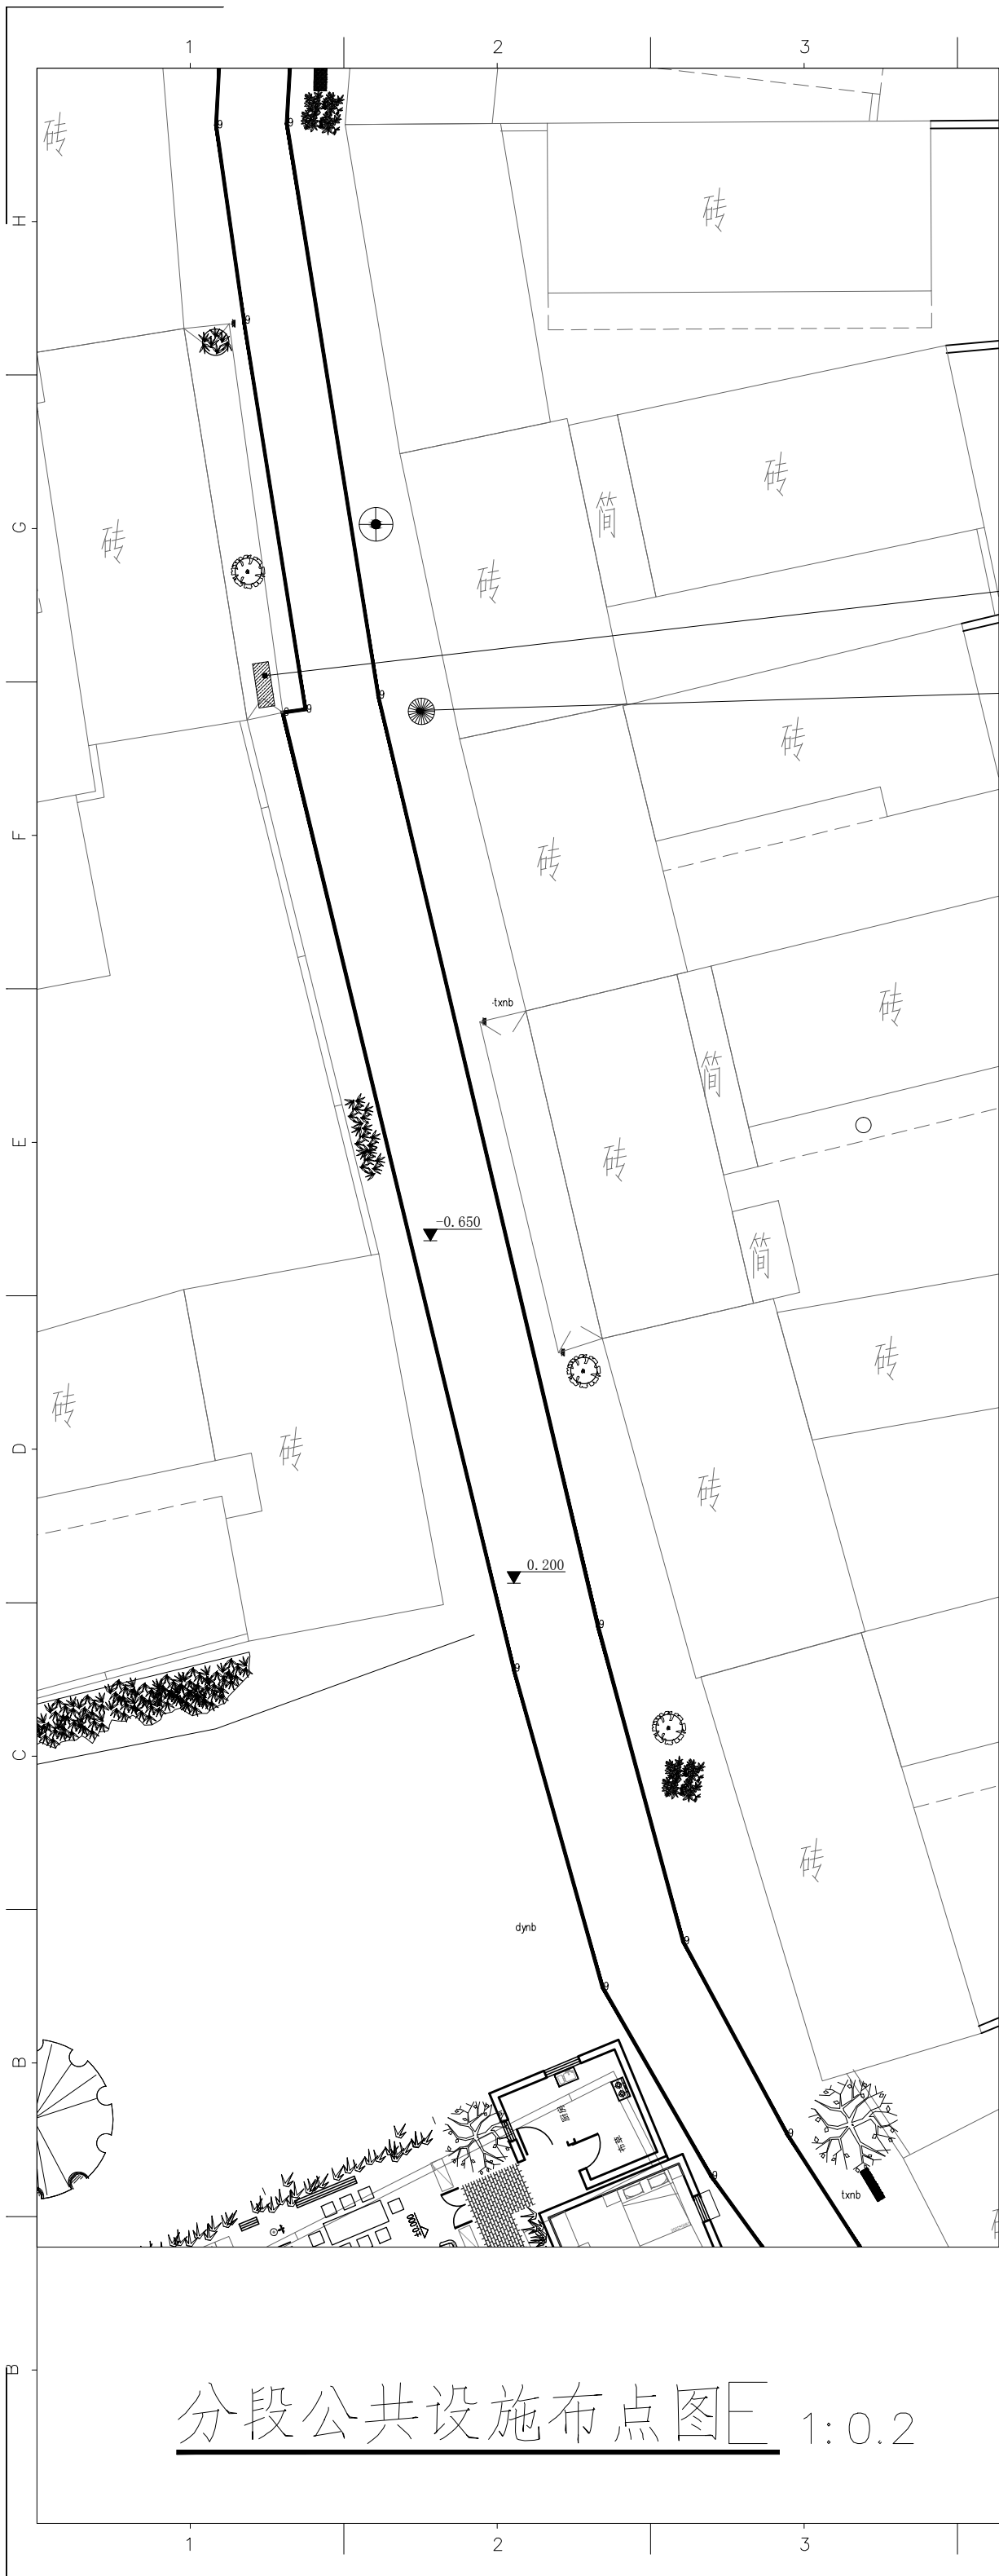

分段公共设施布点图E 1:0.2

- 板凳
- 垃圾桶
- 导视牌

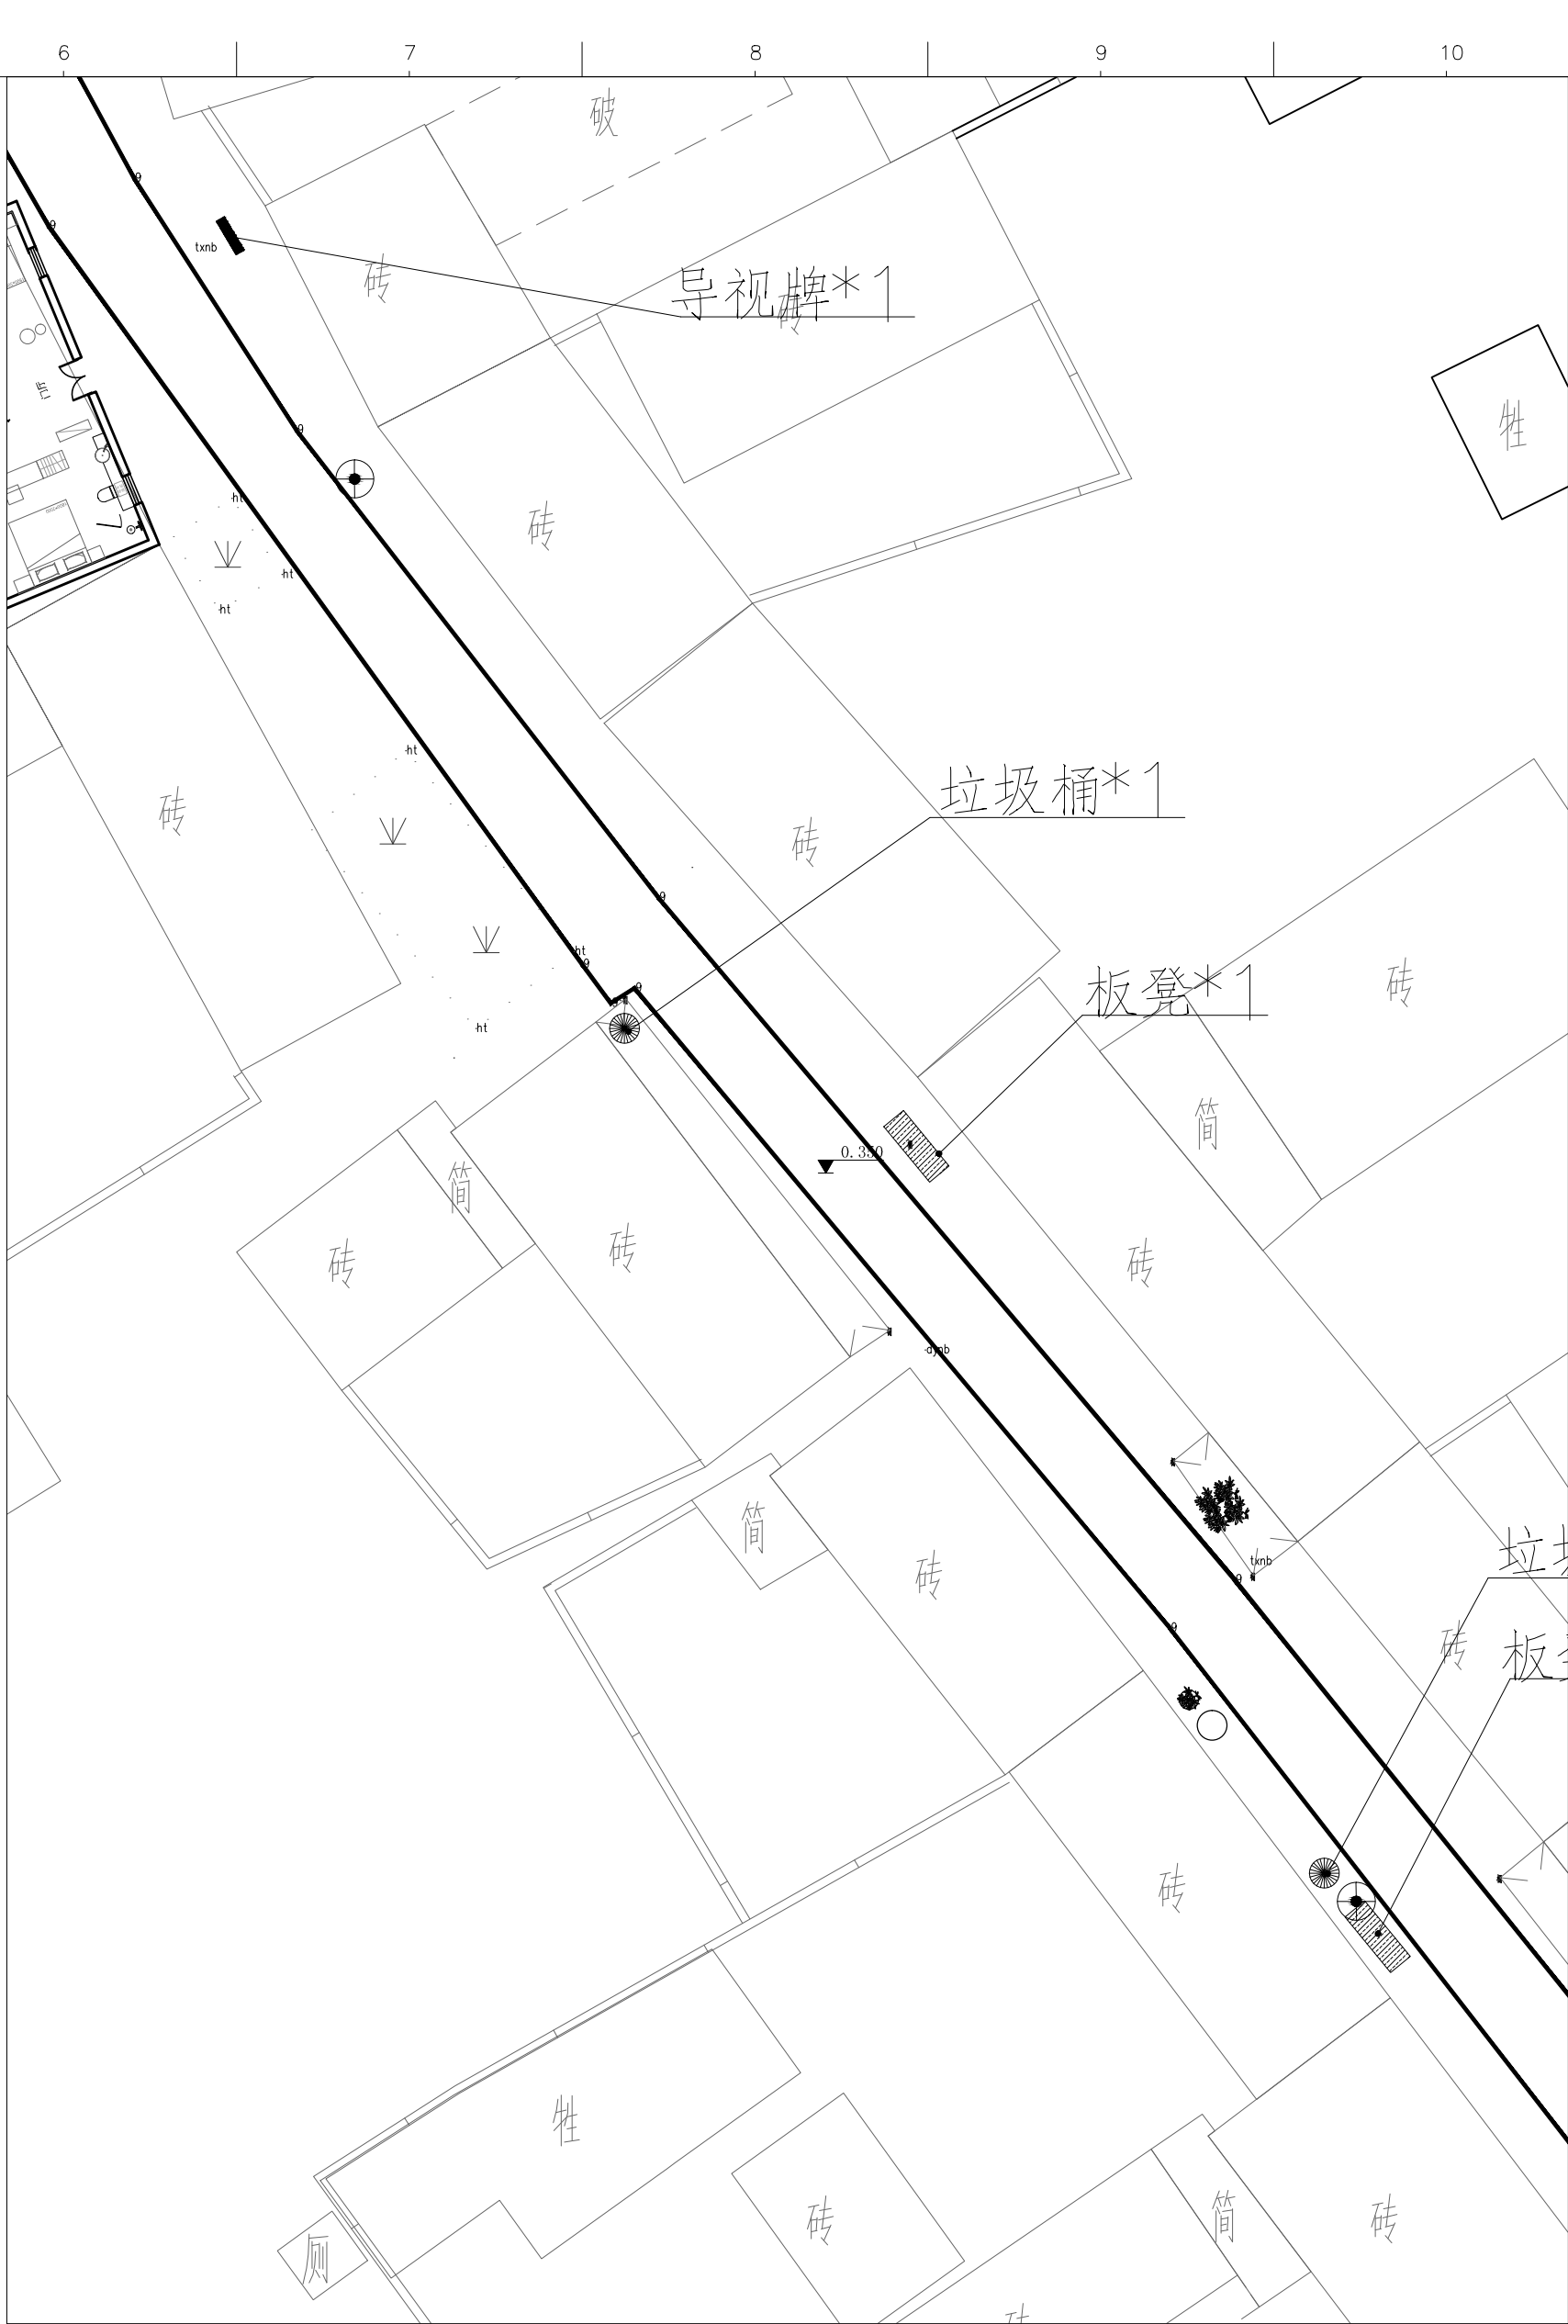

分段公共设施布点图F 1:0.2

注：设计范围（不包含巷道两侧建筑及庭院部分）

垃圾桶样式见垃圾桶大样图

板凳样式见板凳大样图

DESIGN FIRM 设计单位

中国城市发展研究院

PROJECT TITLE 项目名称

“美丽库区，幸福家园”黄花岗泥沛村风貌改造项目
泥沛老街 景观方案图

DrBwing Sign 图纸专用章

Registered Sign 注册执业章

CLIENT 建设单位

盱眙县天源控股集团有限公司

DRBWIN TITLE 图名


公共设施布点图

SIGNED 会签栏

DESIGN	设计	
DRBWN	制图	
CHECKED	校对	
VERIFIED	审核	
BPPROVED	审定	


版权所有
施工时须以标注尺寸为准
施工单位须现场校验尺寸
如有不符须立即通知设计单位
This drBwing is copyright
ContrBctors shBll work form figured
dimensions only
ContrBctors must be reported
ContrBctors must check Bll dimensions
on site immediBtely to Brchitects

Project NO. 项目编号	
Profession 专业	景观方案
DrBwing NO. 图号	PL-07
Version NO. 版次	第一版
DBTE 日期	2020.12
PBge NO. 页号	

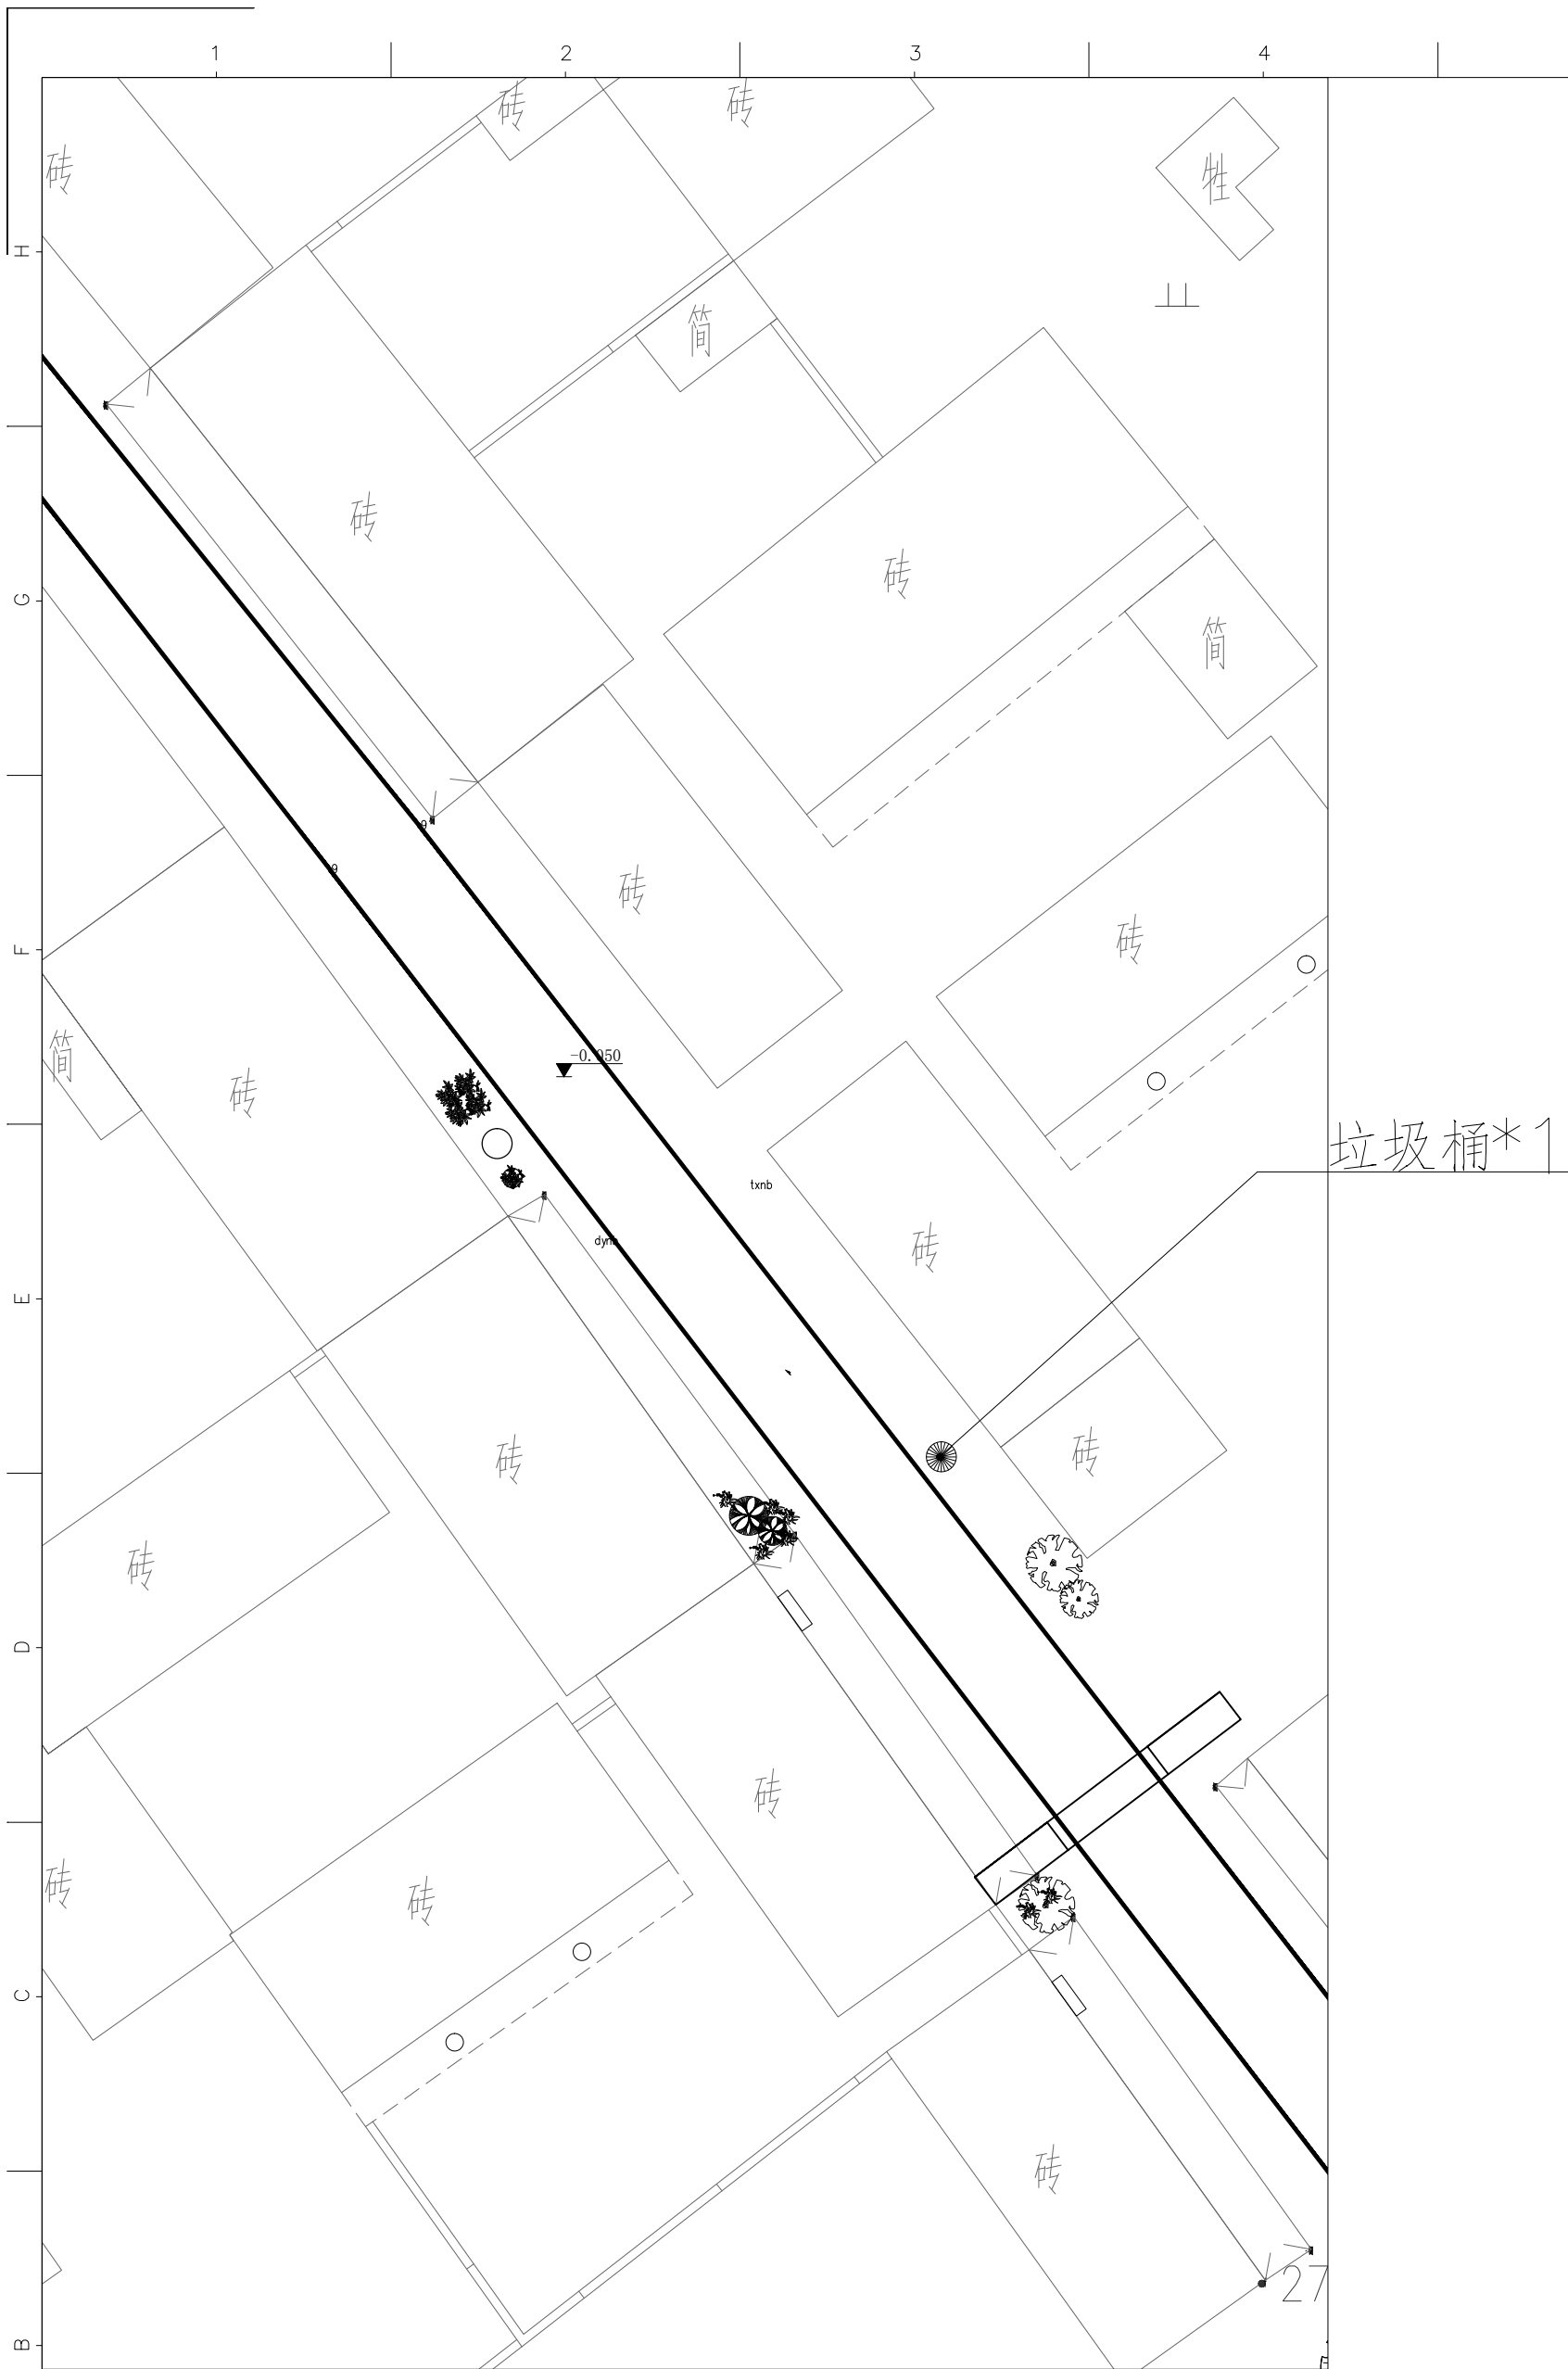

分段公共设施布点图G 1:0.2

- 板凳
- 垃圾桶
- 导视牌

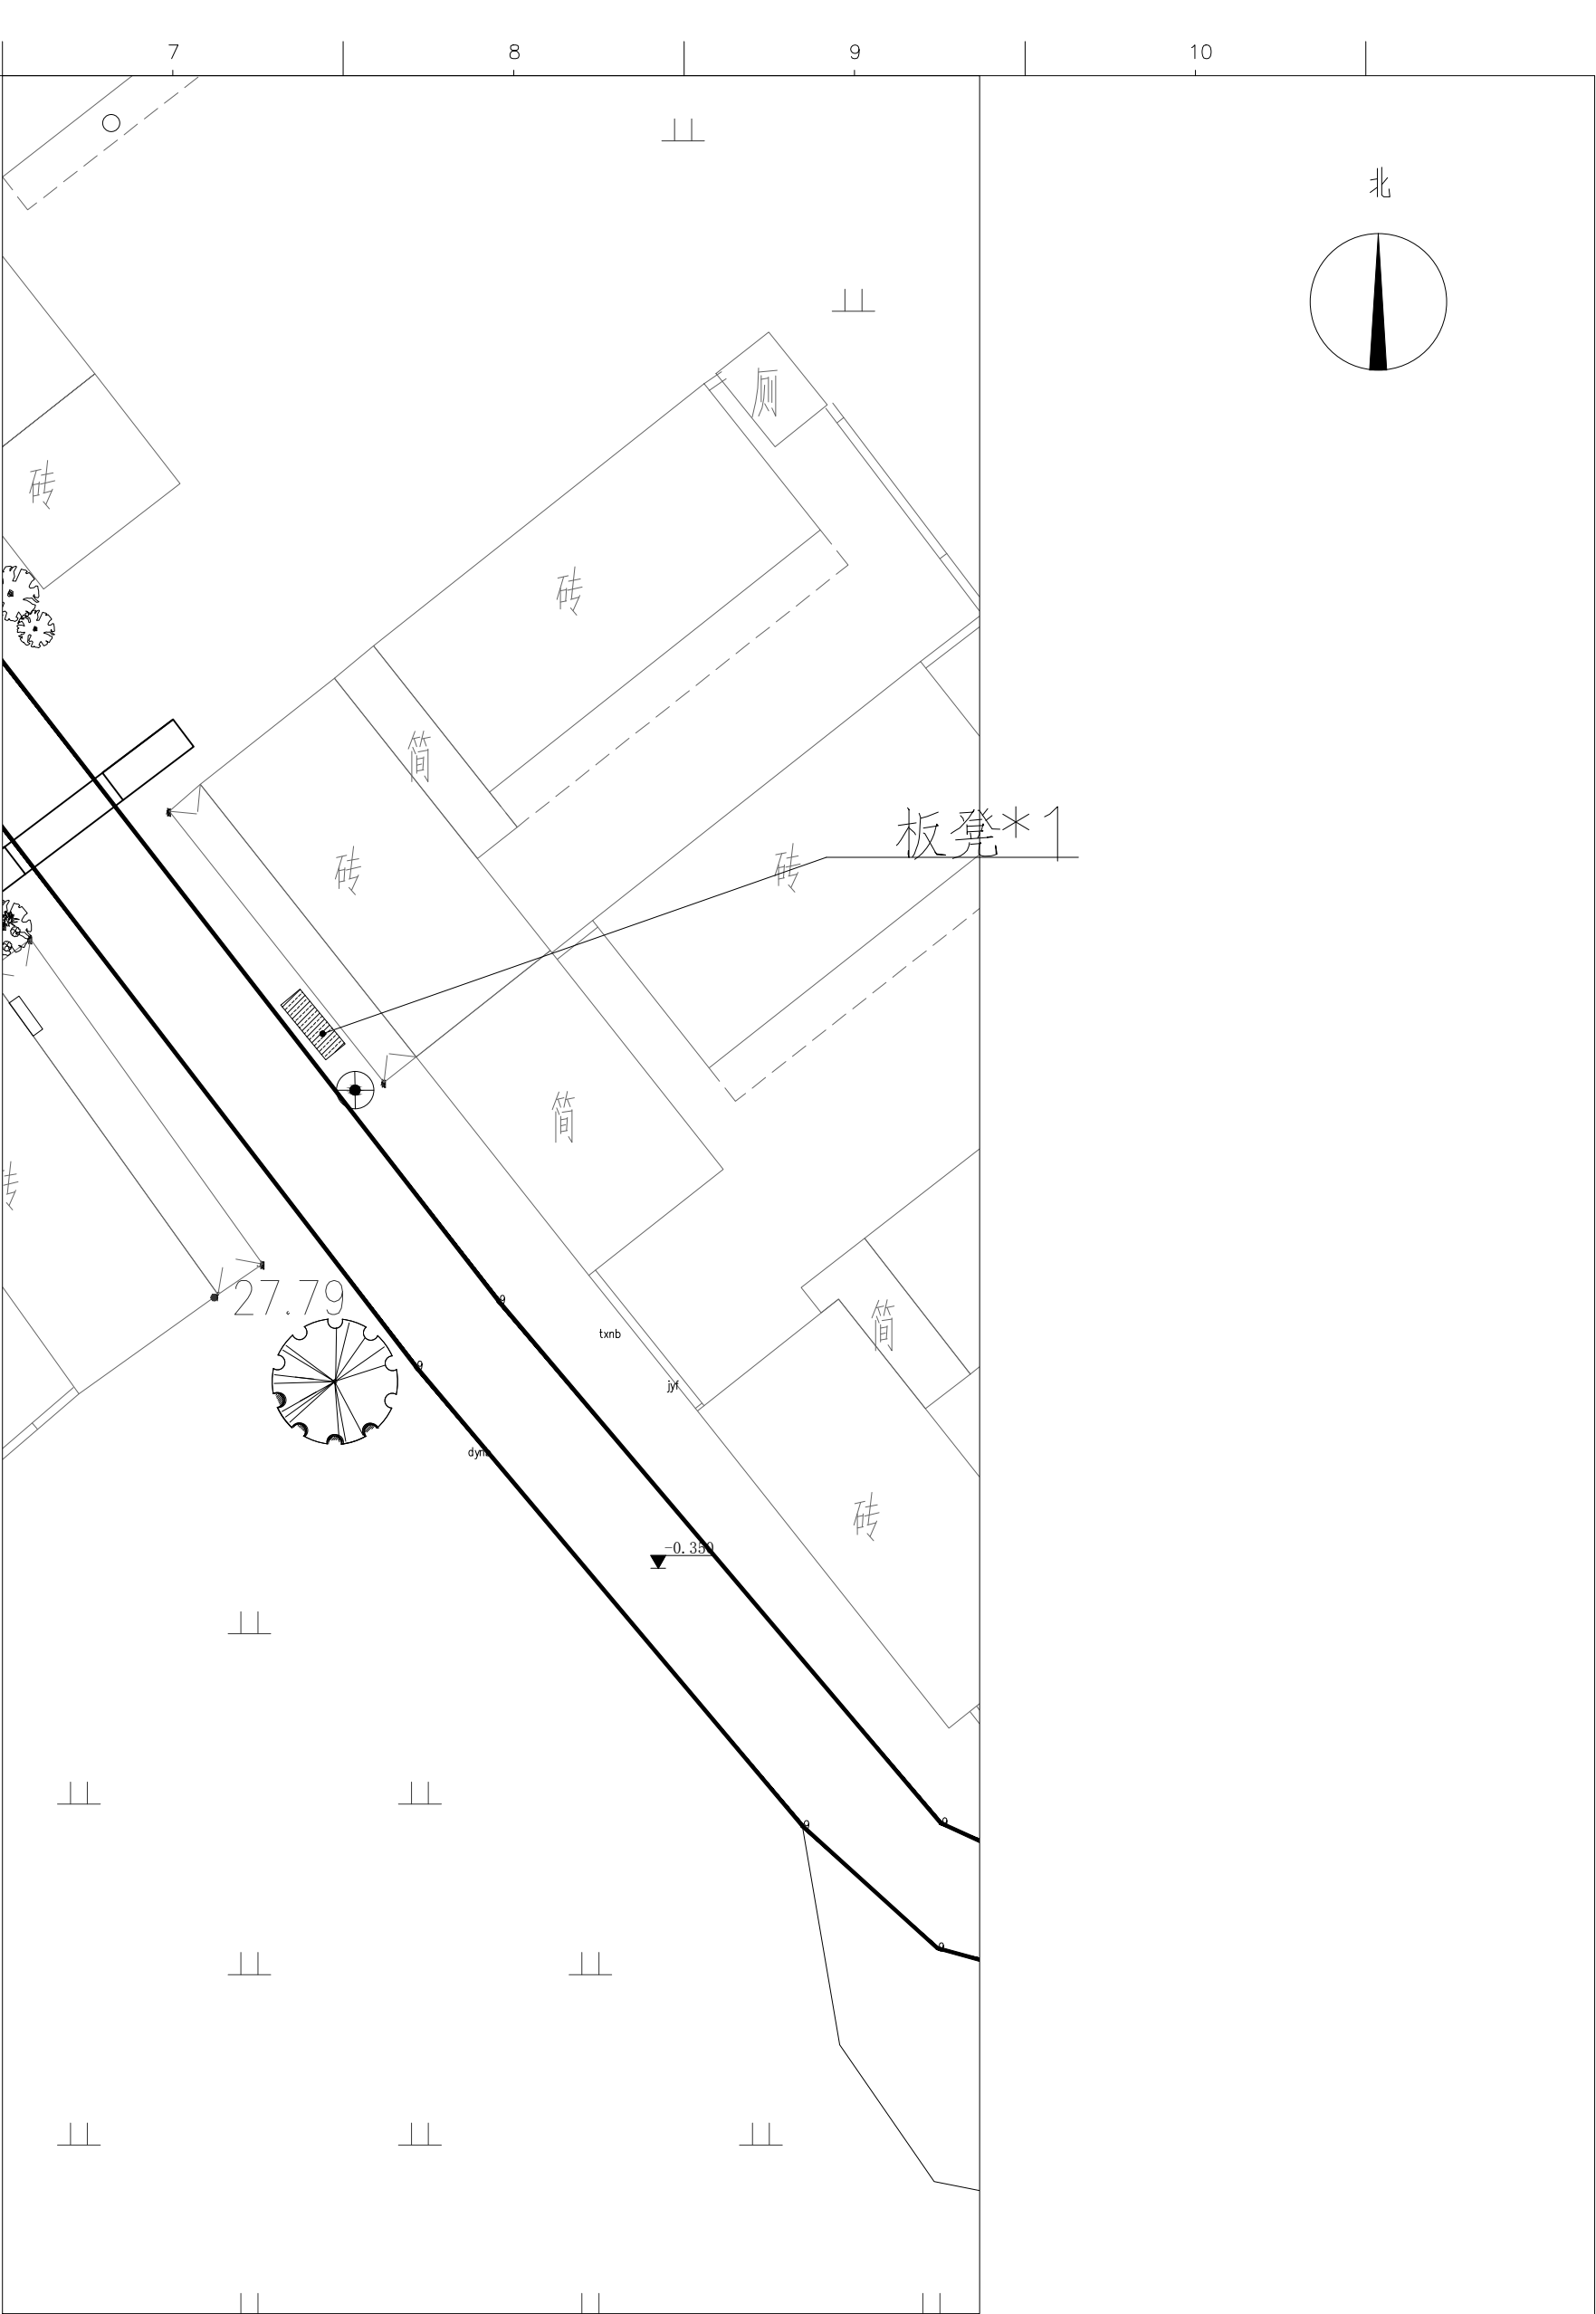

分段公共设施布点图H 1:0.2

注：设计范围（不包含巷道两侧建筑及庭院部分）
垃圾桶样式见垃圾桶大样图
板凳样式见板凳大样图

DESIGN FIRM 设计单位

中国城市发展研究院

PROJECT TITLE 项目名称

“美丽库区，幸福家园”黄花岗泥沛村风貌改造项目
泥沛老街 景观方案图

DrBwing Sign 图纸专用章

Registered Sign 注册执业章

CLIENT 建设单位

盱眙县天源控股集团有限公司

DRBWIN TITLE 图名


公共设施布点图

SIGNED 会签栏

DESIGN	设计	
DRBWN	制图	
CHECKED	校对	
VERIFIED	审核	
BPPROVED	审定	

版权所有
施工时须以标注尺寸为准
施工单位须现场校验尺寸
如有不符须立即通知设计单位
This drBwing is copyright
ContrBctors shBll work form figured
dimensions only
ContrBctors must be reported
ContrBctors must check Bll dimensions
on site immediBtely to Brchitects

Project NO. 项目编号	
Profession 专业	景观方案
DrBwing NO. 图号	PL-07
Version NO. 版次	第一版
DBTE 日期	2020.12
PBge NO. 页号	

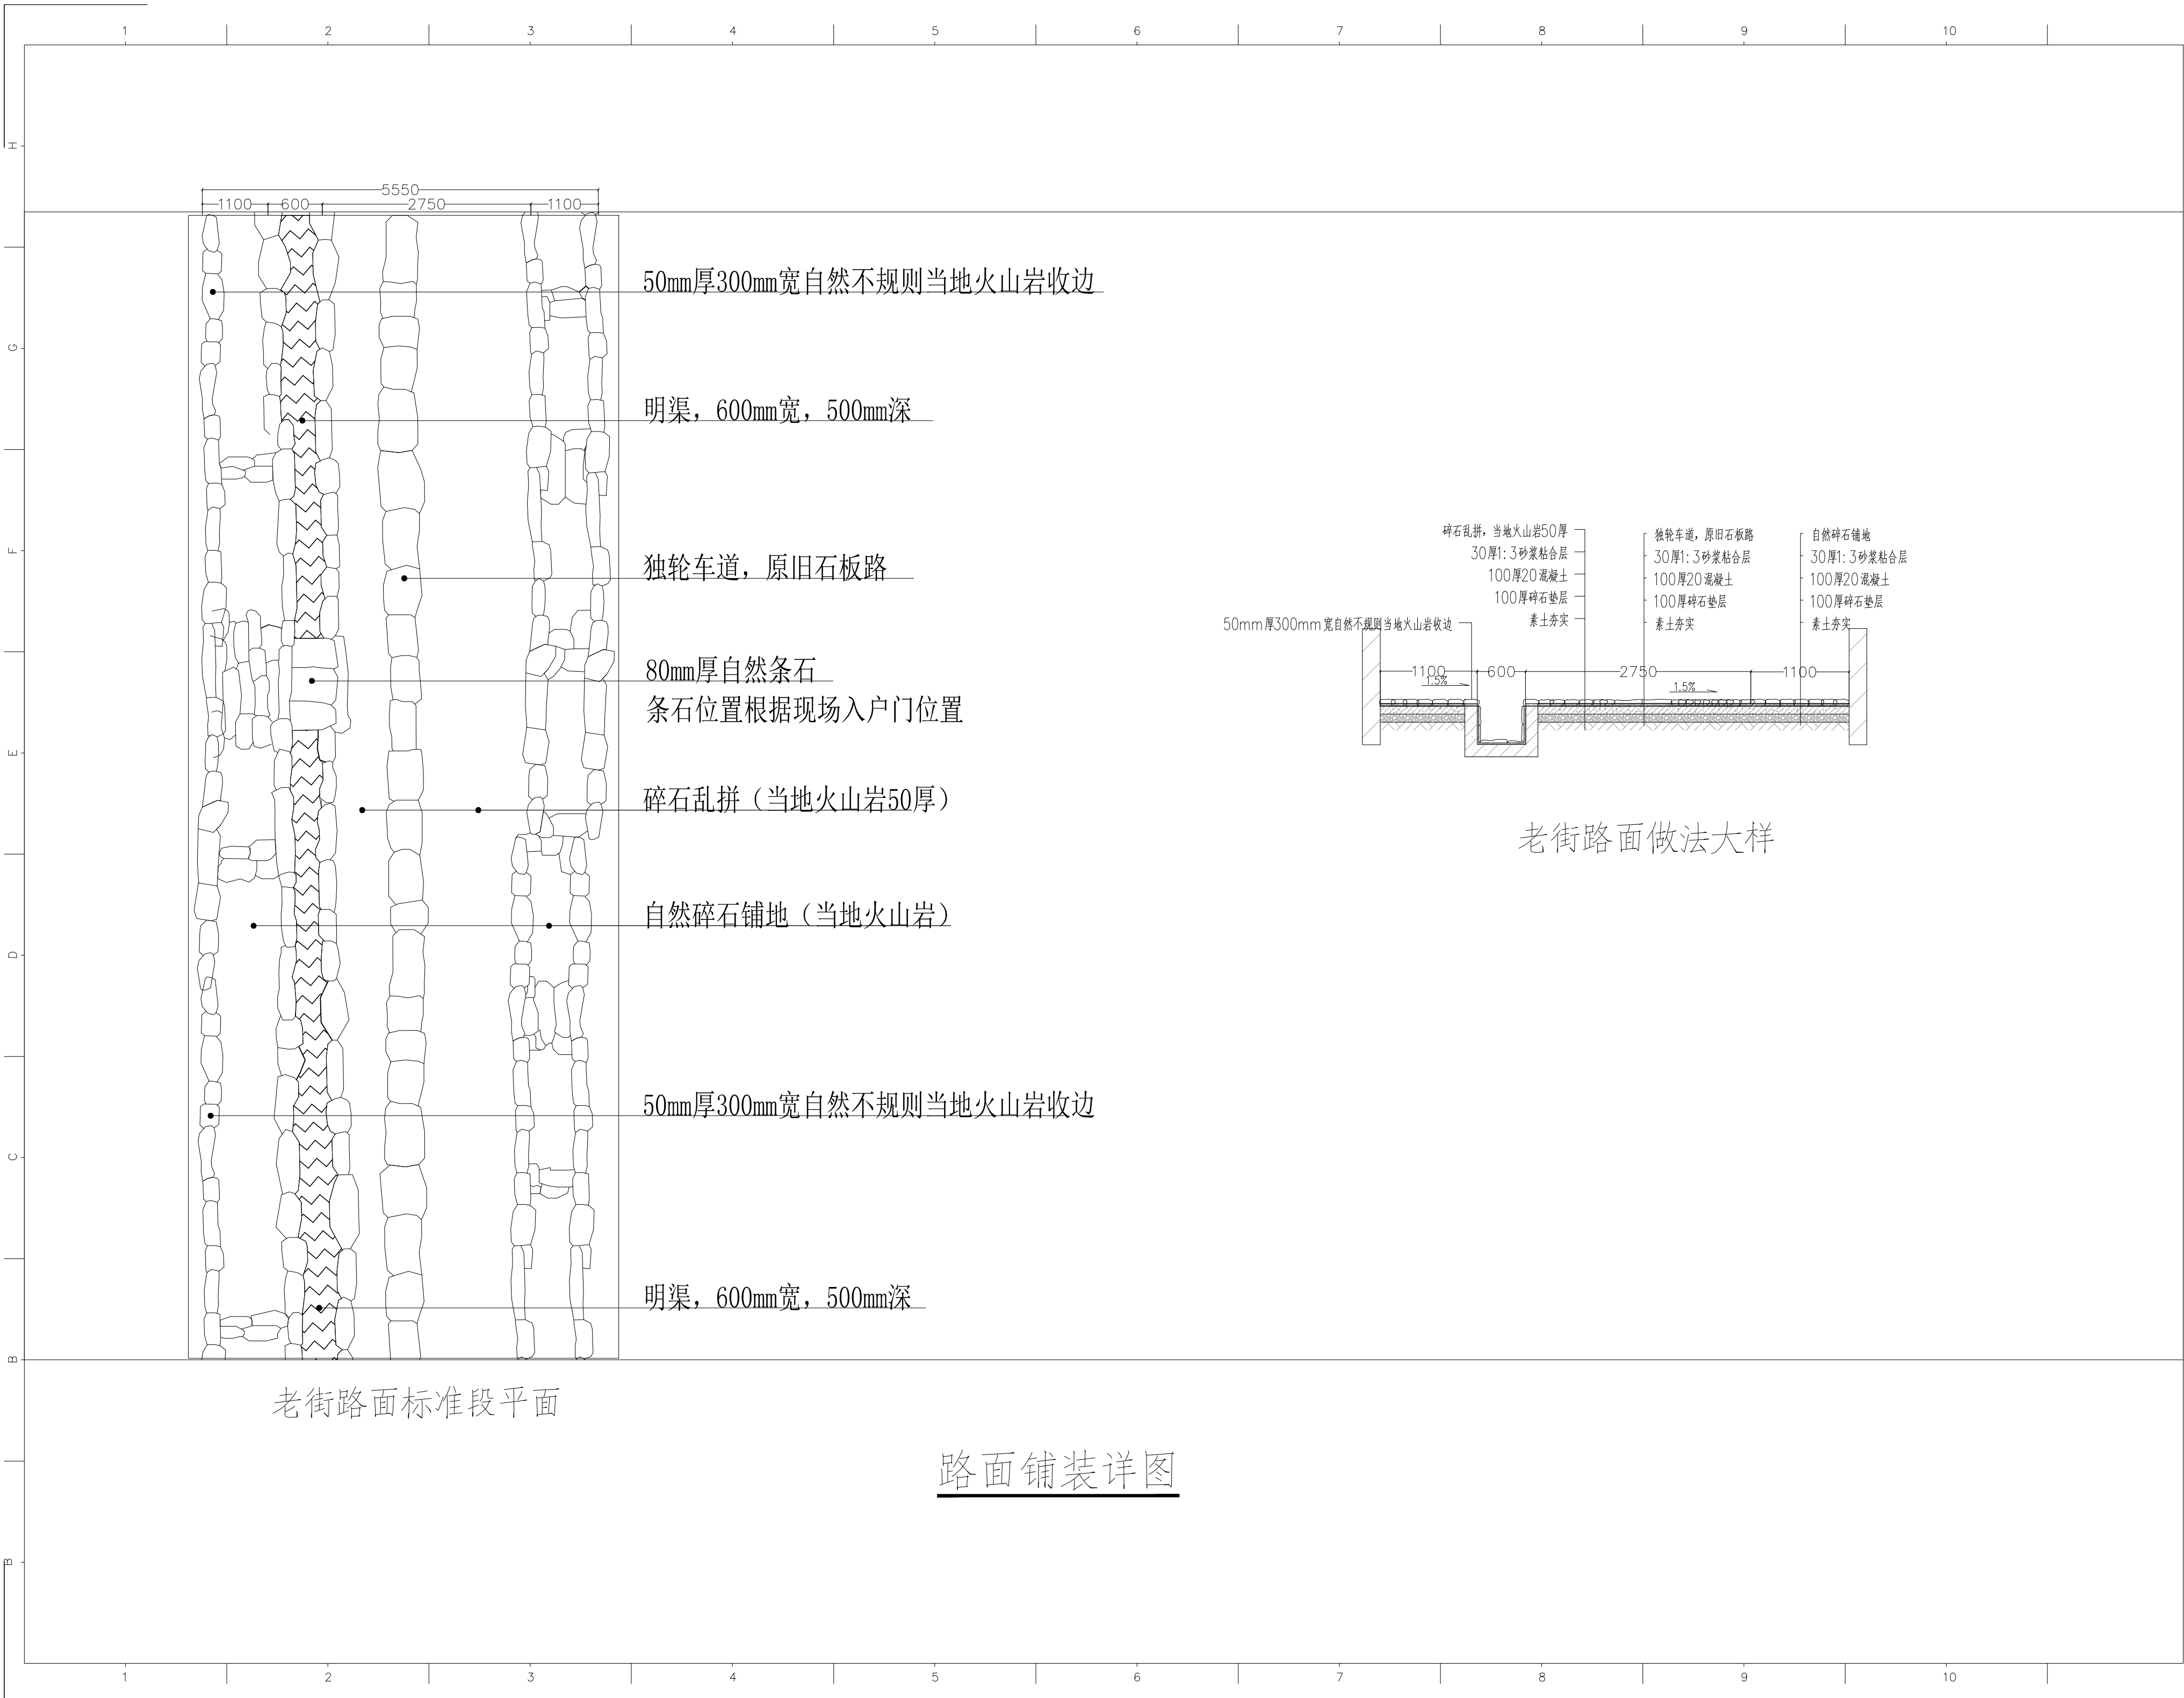

老街路面标准段平面

老街路面做法大样

路面铺装详图

DESIGN FIRM 设计单位

中国城市发展研究院

PROJECT TITLE 项目名称

“美丽库区，幸福家园”黄花岗泥沛村风貌改造项目
泥沛老街 景观方案图

DrBwing Sign 图纸专用章

Registered Sign 注册执业章

CLIENT 建设单位

盱眙县天源控股集团有限公司

DRBWIN TITLE 图名

路面铺装详图


SIGNED 会签栏

DESIGN	设计	
DRBWN	制图	
CHECKED	校对	
VERIFIED	审核	
BPPROVED	审定	

版权所有
施工时须以标注尺寸为准
施工单位须现场校验尺寸
如有不符须立即通知设计单位
This drBwing is copyright
ContrBctors shBll work form figured
dimensions only
ContrBctors must be reported
ContrBctors must check Bll dimensions
on site immediBtely to Brchitects

Project NO.	项目编号	
Profession	专业	景观方案
DrBwing NO.	图号	Y-01
Version NO.	版次	第一版
DBTE	日期	2020.12
PBge NO.	页号	

明渠断面图

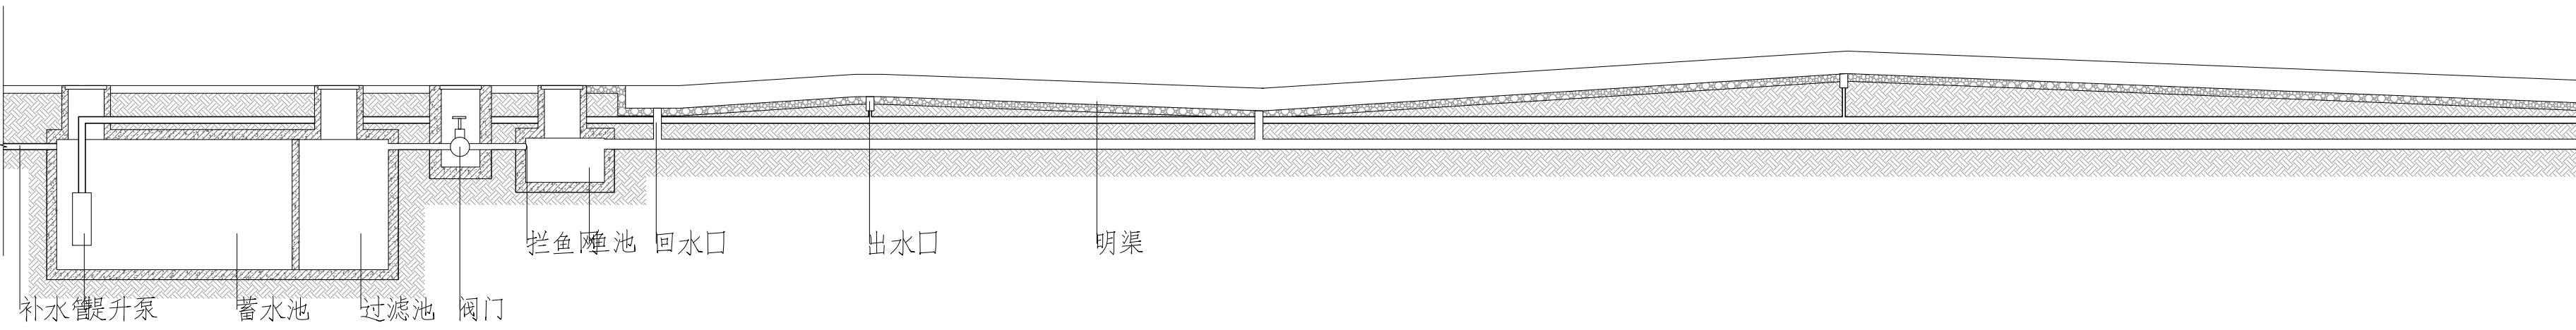

DESIGN FIRM 设计单位

中国城市发展研究院

PROJECT TITLE 项目名称

“美丽库区，幸福家园”黄花岗泥沛村风貌改造项目

泥沛老街 景观方案图

DrBwing Sign 图纸专用章

Registered Sign 注册执业章

CLIENT 建设单位

盱眙县天源控股集团有限公司

DRBWING TITLE 图名

灯具大样图


SIGNED 会签栏

DESIGN	设计	
DRBWN	制图	
CHECKED	校对	
VERIFIED	审核	
BPPROVED	审定	


版权所有
施工时须以标注尺寸为准
施工单位须现场校验尺寸
如有不符须立即通知设计单位

This drBwing is copyright
ContrBctors shBll work form figured
dimensions only
ContrBctors must be reported
ContrBctors must check Bll dimensions
on site immediBtely to Brchitects

Project NO. 项目编号	
Profession 专业	景观方案
DrBwing NO. 图号	Y-02
Version NO. 版次	第一版
DBTE 日期	2020.12
PBge NO. 页号	

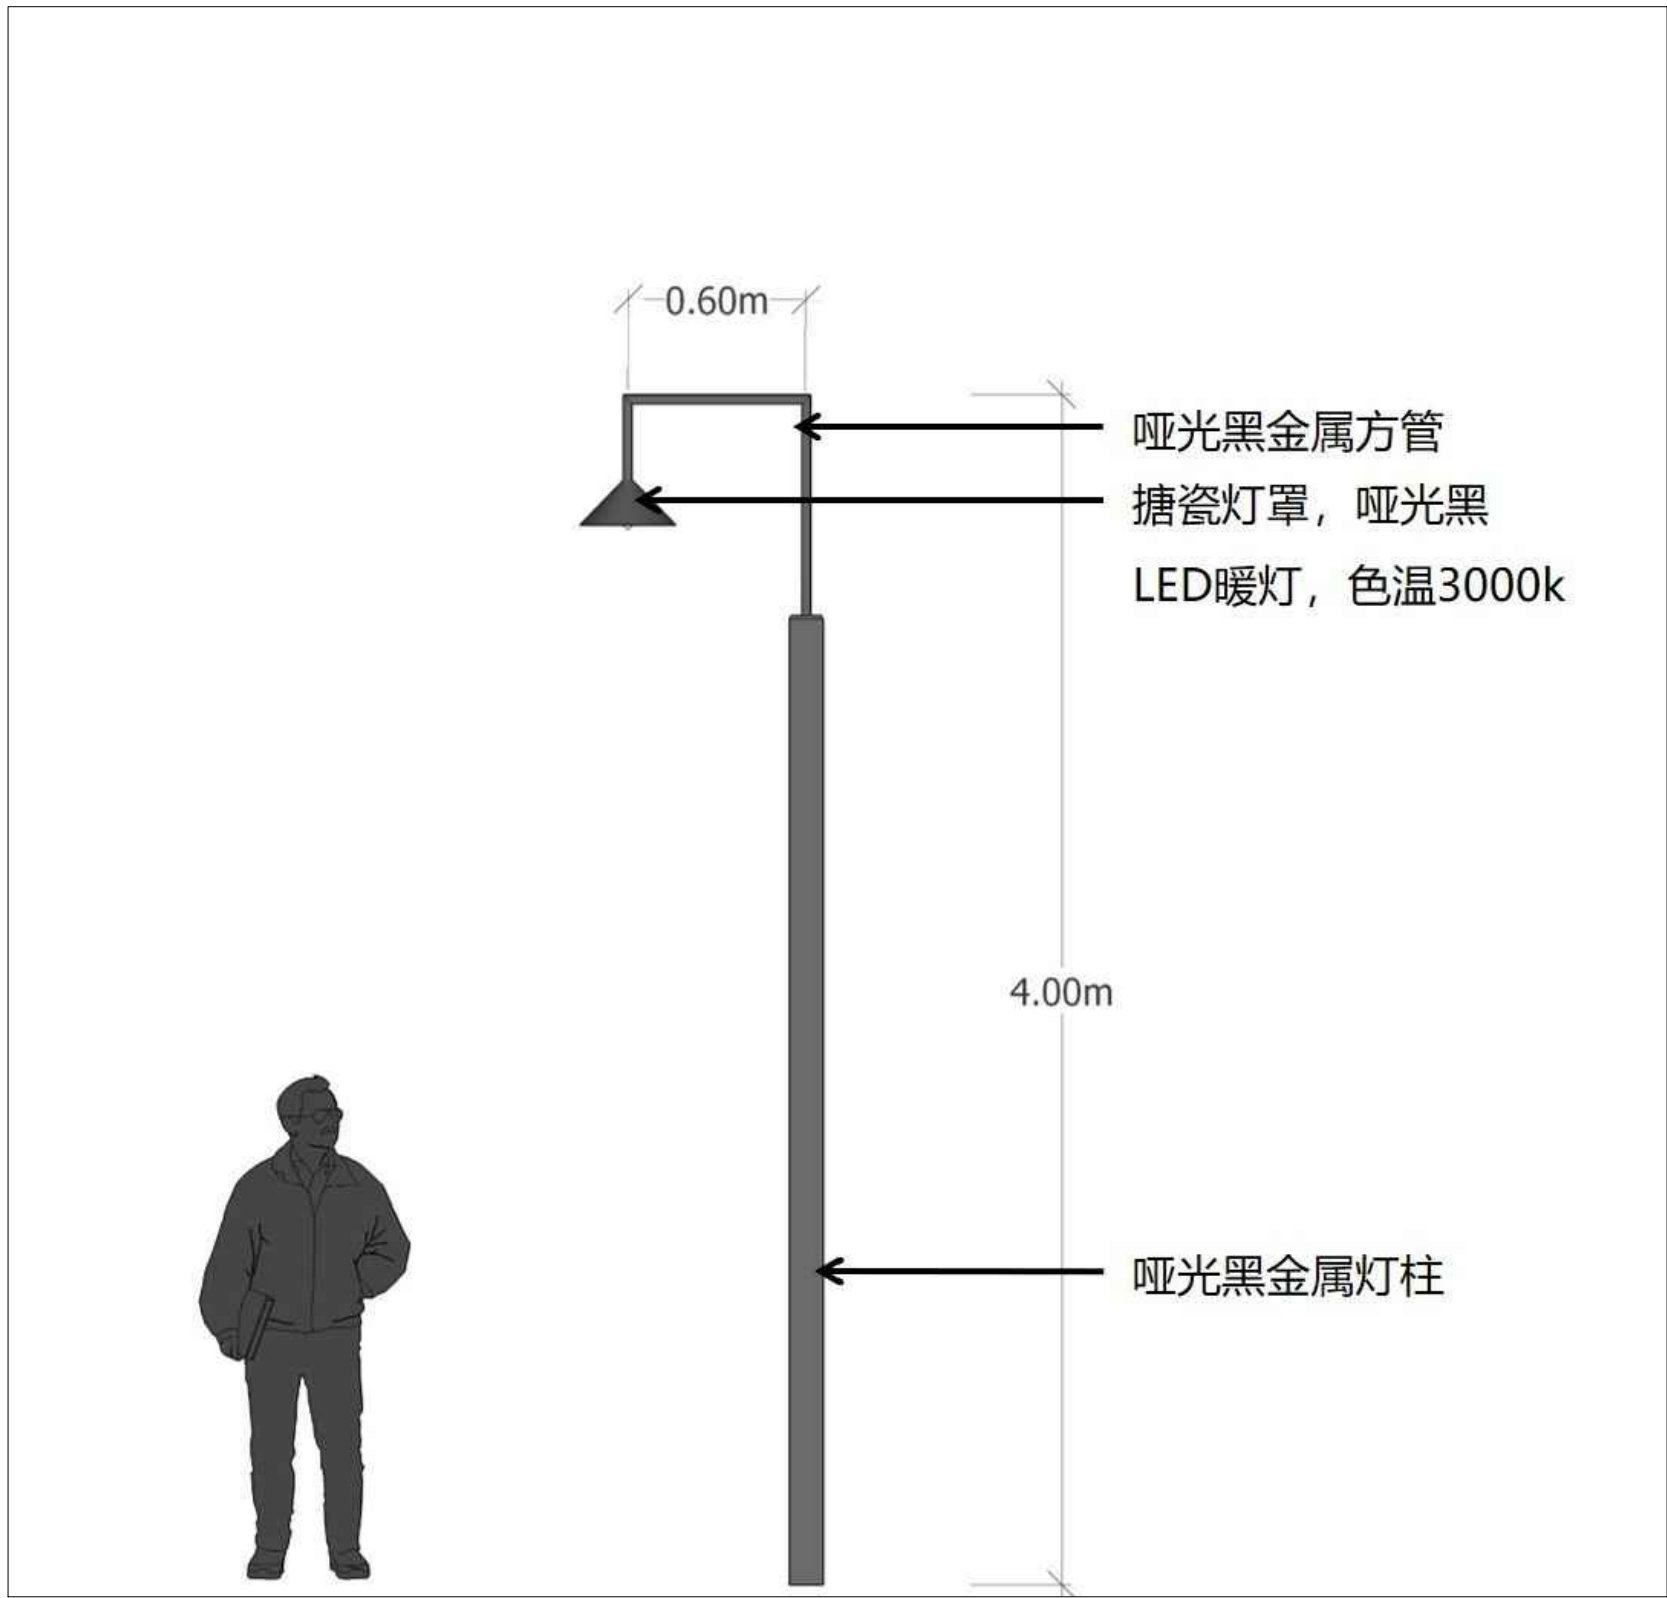

老街路灯

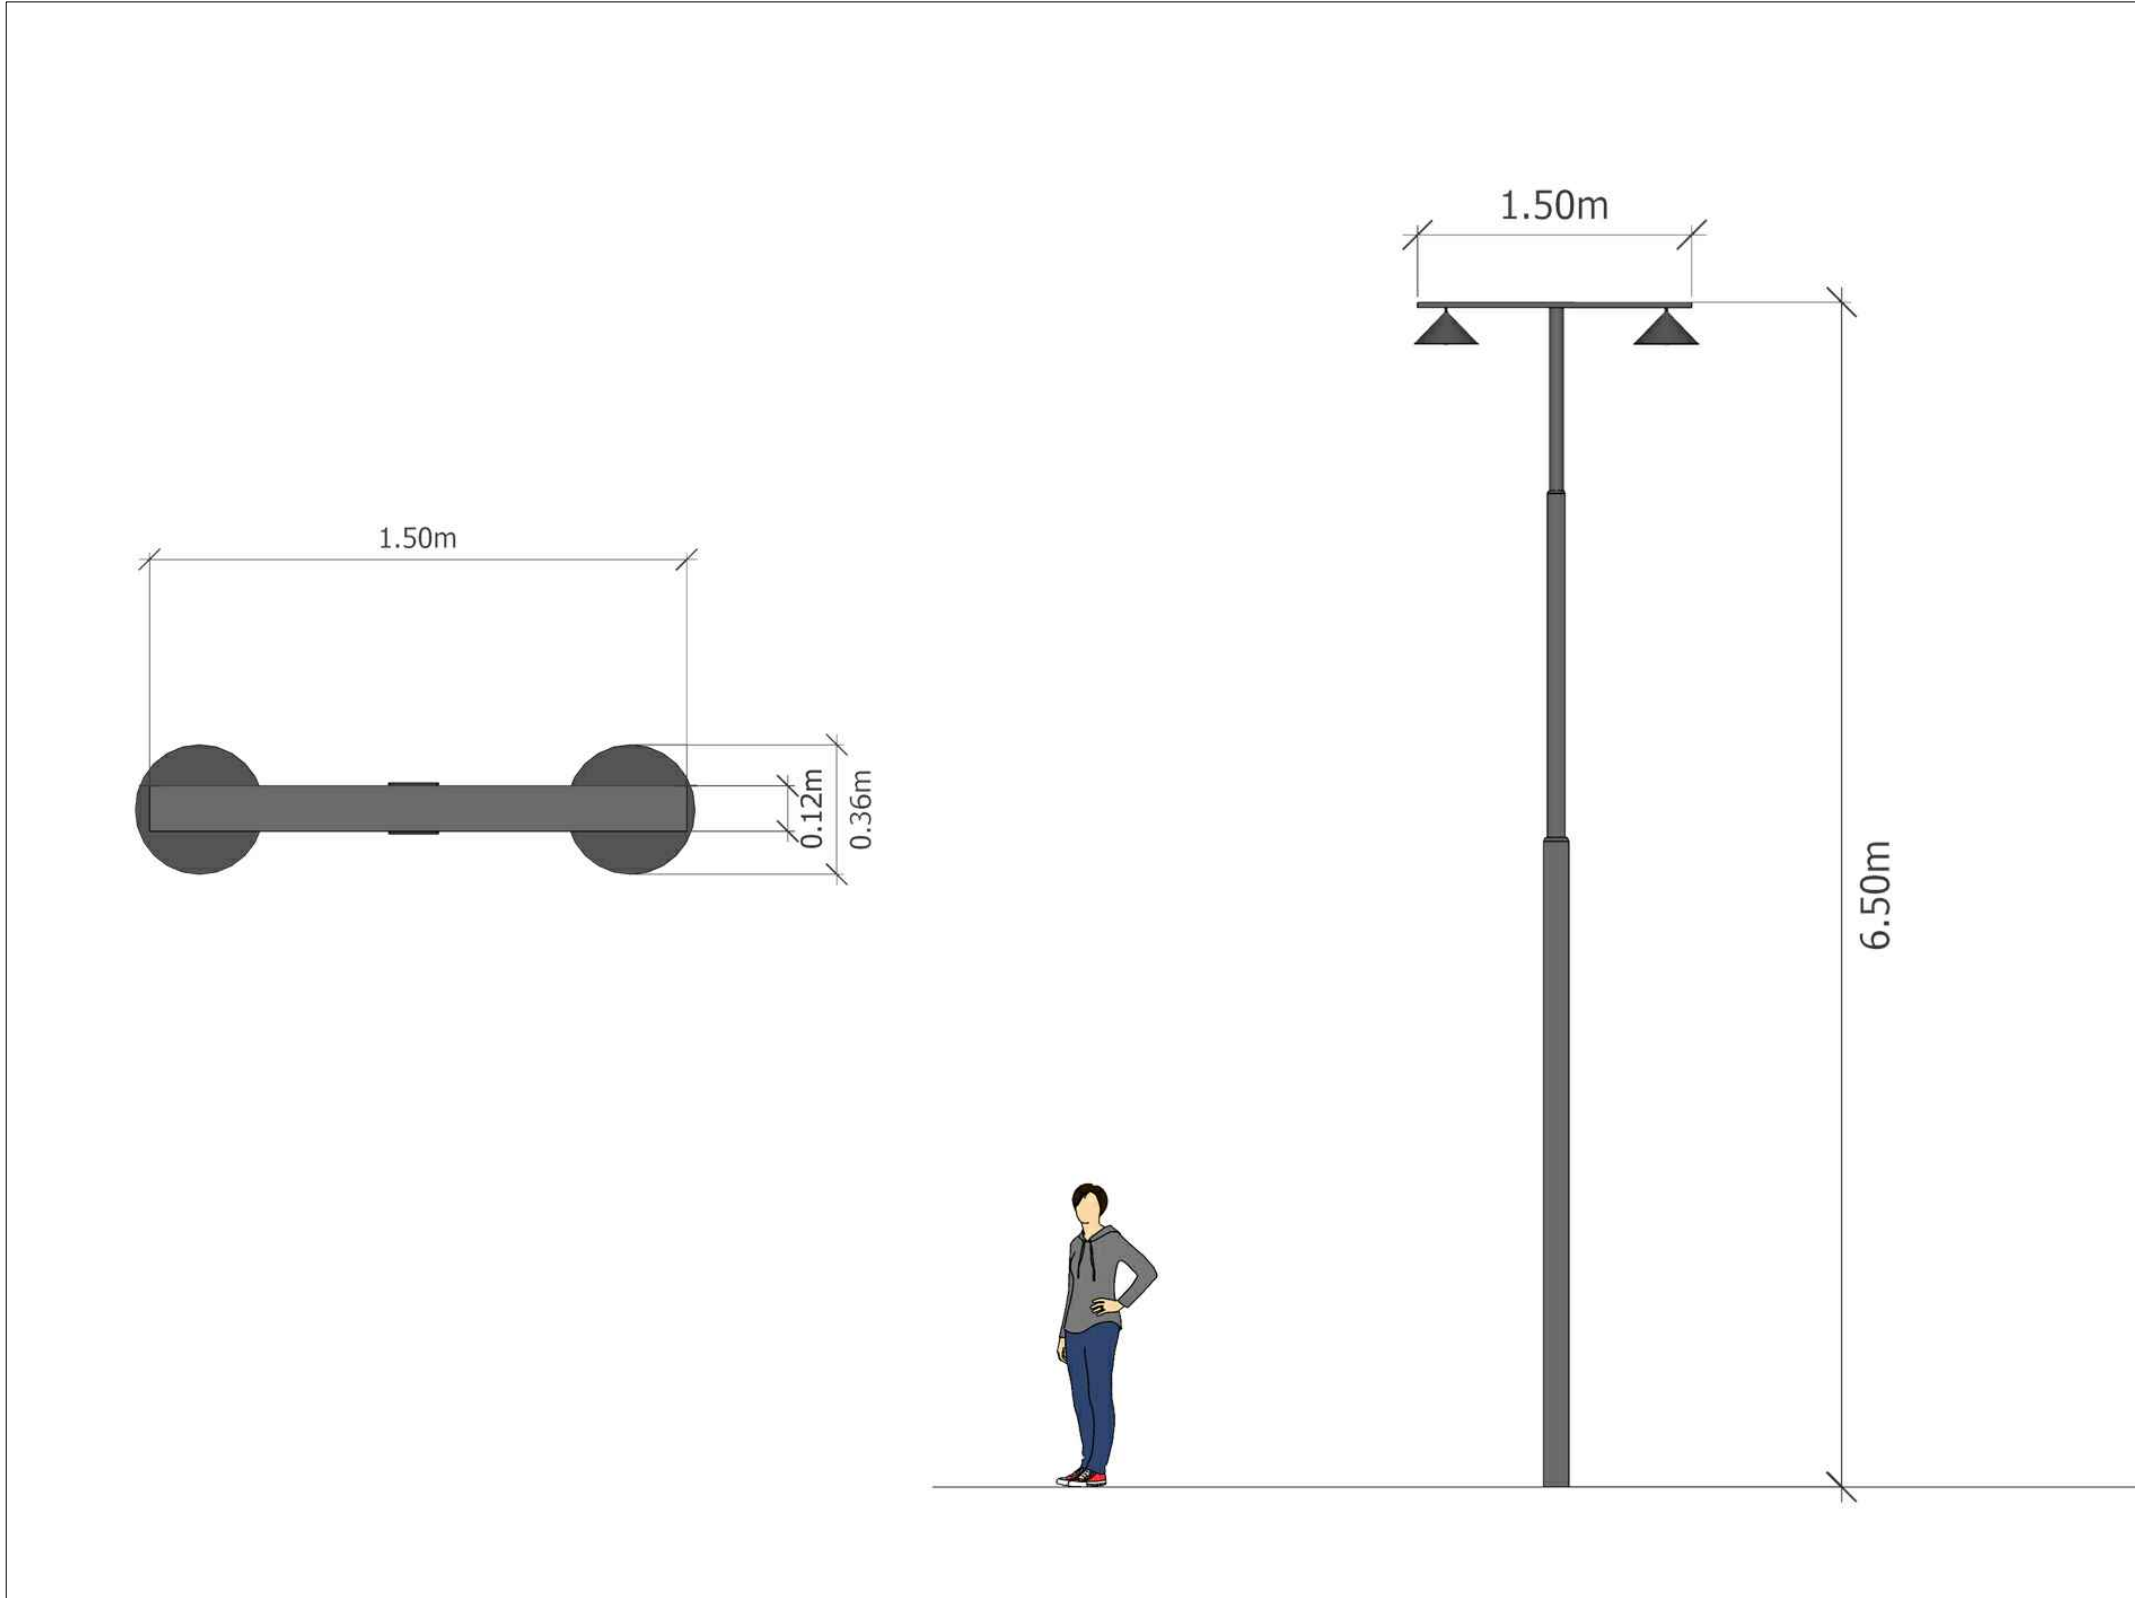

新街路灯

灯具大样图

DESIGN FIRM 设计单位

中国城市发展研究院

PROJECT TITLE 项目名称

“美丽库区，幸福家园” 黄花岗泥冲村风貌改造项目
泥冲老街 景观方案图

DrBwing Sign 图纸专用章

Registered Sign 注册执业章

CLIENT 建设单位

盱眙县天源控股集团有限公司

DRBWINING TITLE 图名

灯具大样图

SIGNED 会签栏

DESIGN	设计	
DRBWN	制图	
CHECKED	校对	
VERIFIED	审核	
BPPROVED	审定	

版权所有
施工时须以标注尺寸为准
施工单位须现场校验尺寸
如有不符须立即通知设计单位
This drBwing is copyright
ContrBctors shBll work form figured
dimensions only
ContrBctors must be reported
ContrBctors must check Bll dimensions
on site immediBtely to Brchitects

Project NO.	项目编号	
Profession	专业	景观方案
DrBwing NO.	图号	Y-03
Version NO.	版次	第一版
DBTE	日期	2020.12
PBge NO.	页号	



凳子



垃圾桶

公共设施大样图

DESIGN FIRM 设计单位

中国城市发展研究院

PROJECT TITLE 项目名称

“美丽库区，幸福家园” 黄花岗泥沛村风貌改造项目

泥沛老街 景观方案图

DrBwing Sign 图纸专用章

Registered Sign 注册执业章

CLIENT 建设单位

盱眙县天源控股集团有限公司

DRBWING TITLE 图名


公共设施大样图

SIGNED 会签栏


DESIGN	设计	
DRBWN	制图	
CHECKED	校对	
VERIFIED	审核	
BPPROVED	审定	

版权所有
施工时须以标注尺寸为准
施工单位须现场校验尺寸
如有不符须立即通知设计单位
This drBwing is copyright
ContrBctors shBll work form figured
dimensions only
ContrBctors must be reported
ContrBctors must check Bll dimensions
on site immediBtely to Brchitects

Project NO.	项目编号	
Profession	专业	景观方案
DrBwing NO.	图号	Y-04
Version NO.	版次	第一版
DBTE	日期	2020.12
PBge NO.	页号	

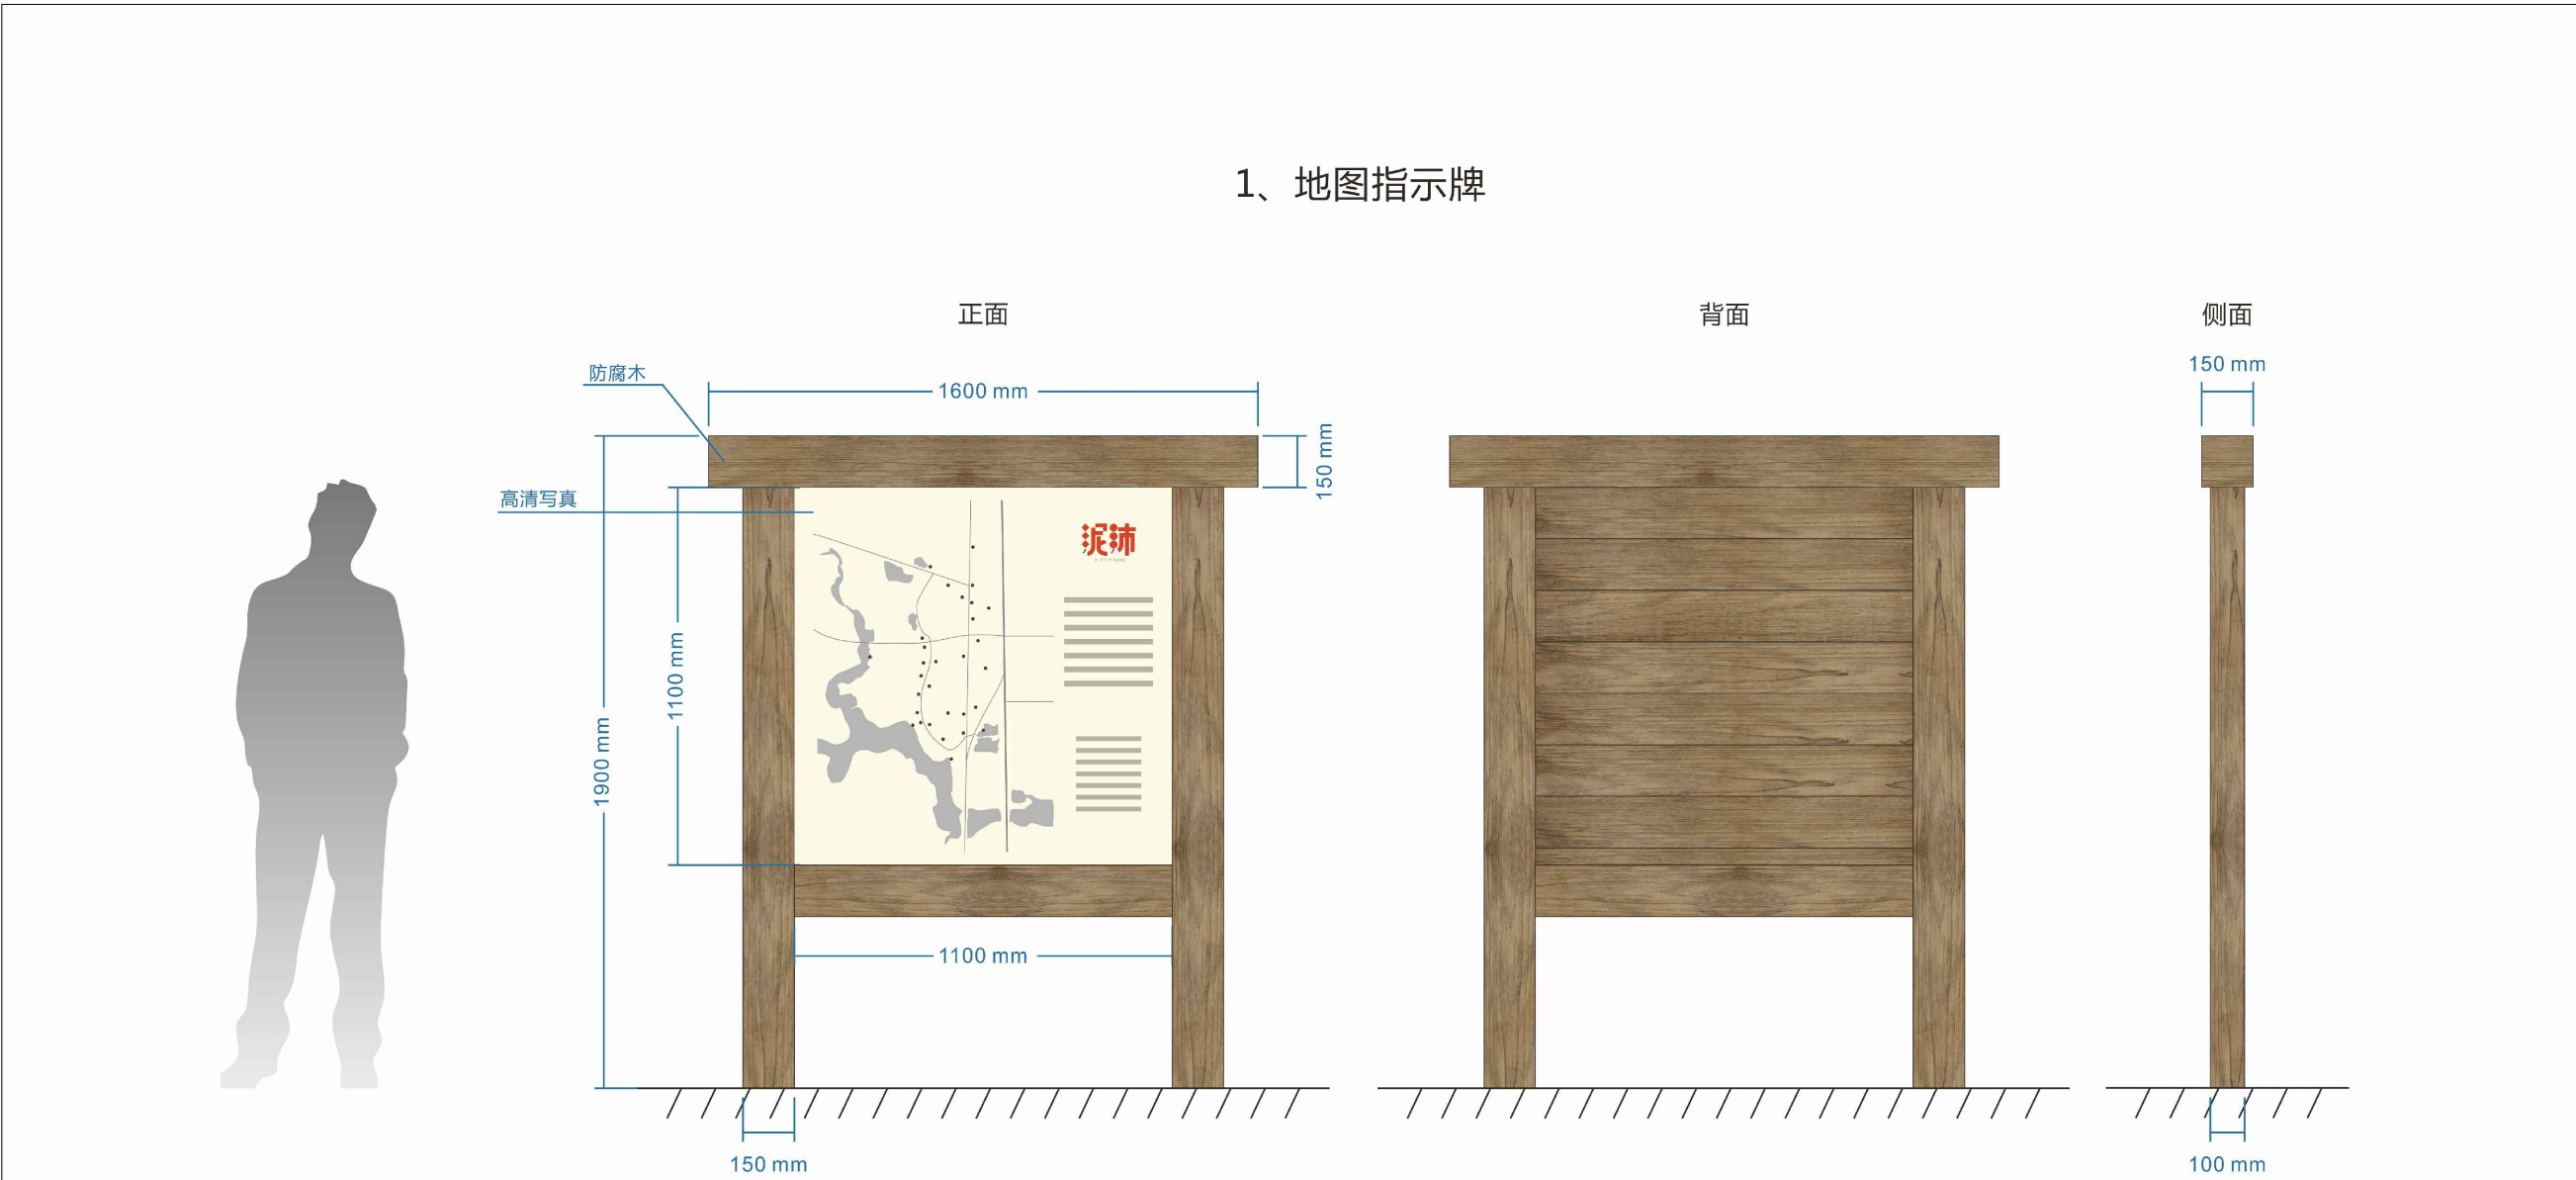

泥沛村导视牌

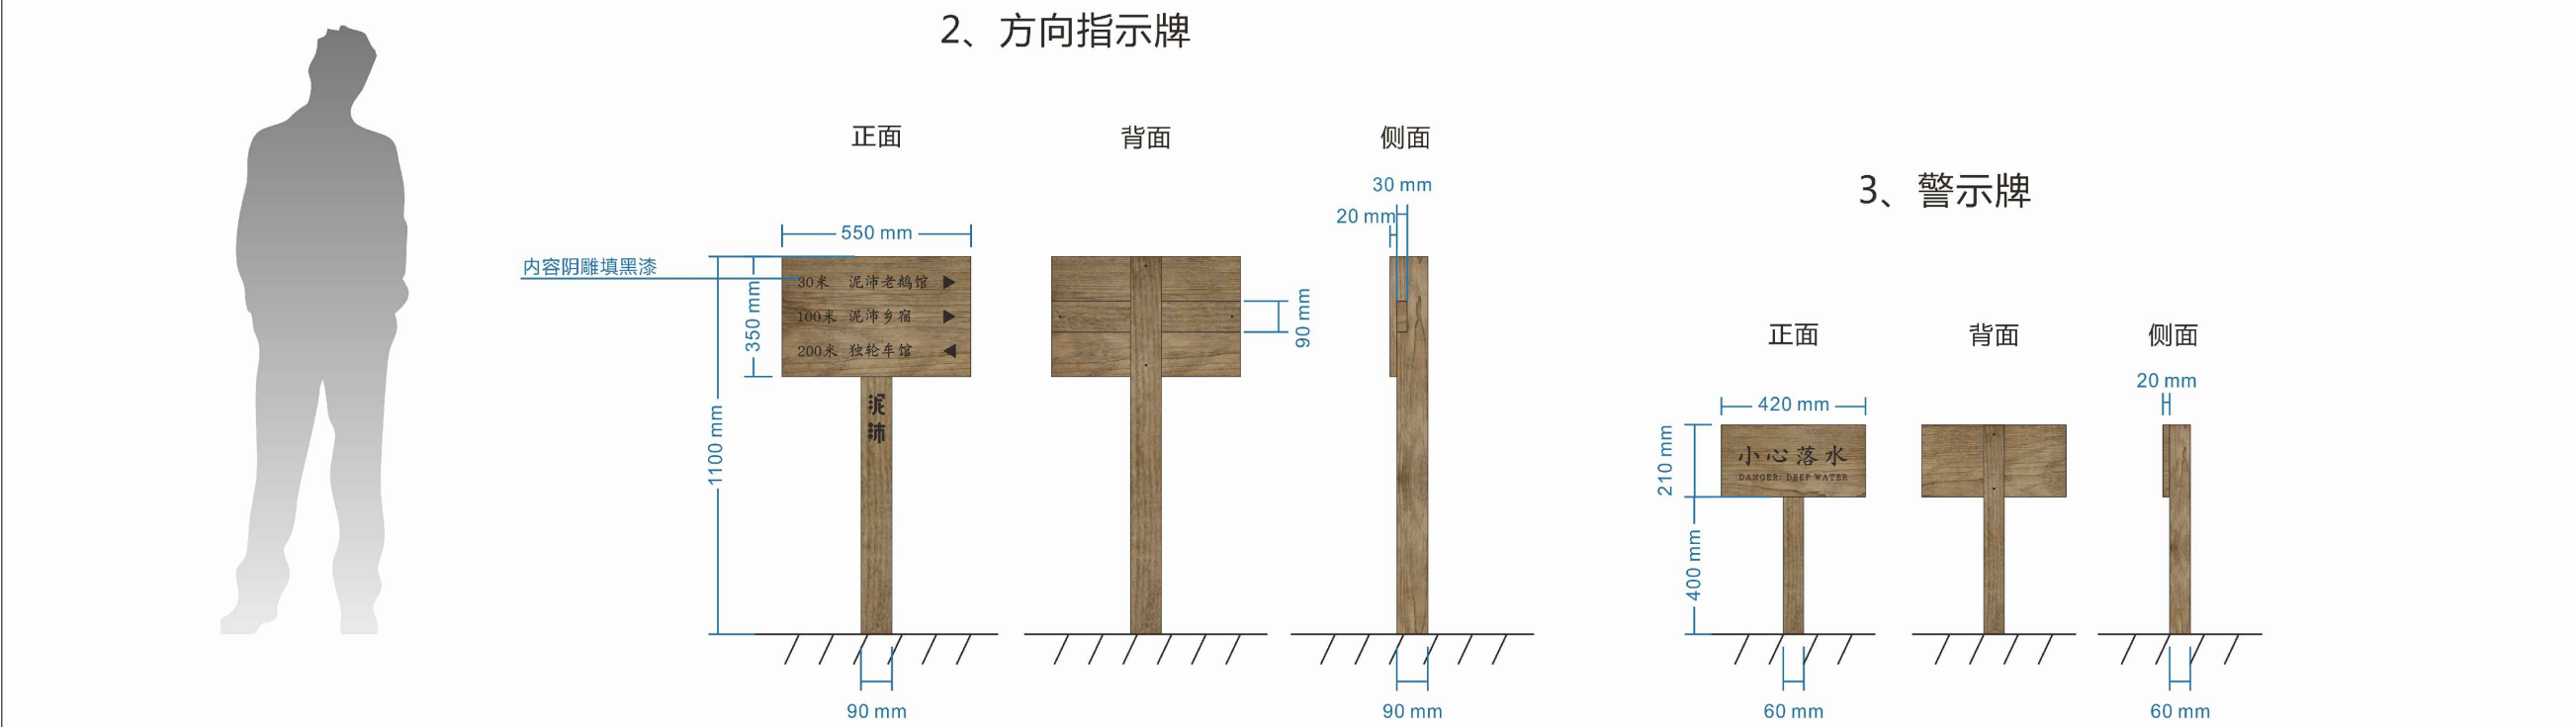

方向指示牌

警示牌

导视牌大样图

DESIGN FIRM 设计单位

中国城市发展研究院

PROJECT TITLE 项目名称

“美丽库区，幸福家园”黄花岗泥沛村风貌改造项目
泥沛老街 景观方案图

DrBwing Sign 图纸专用章

Registered Sign 注册执业章

CLIENT 建设单位

盱眙县天源控股集团有限公司

DRBWIN TITLE 图名

导视牌大样图

SIGNED 会签栏

DESIGN	设计	
DRBWN	制图	
CHECKED	校对	
VERIFIED	审核	
BPPROVED	审定	

版权所有

施工时须以标注尺寸为准

施工单位须现场校验尺寸

如有不符须立即通知设计单位

This drBwing is copyright

ContrBctors shBll work form figured

dimensions only

ContrBctors must be reported

ContrBctors must check Bll dimensions

on site immediBtely to Brchitects

Project NO. 项目编号	
Profession 专业	景观方案
DrBwing NO. 图号	Y-05
Version NO. 版次	第一版
DBTE 日期	2020. 12
PBge NO. 页号	



原旧条石



碎石乱拼




青砖间方



当地火山石



碎石铺地

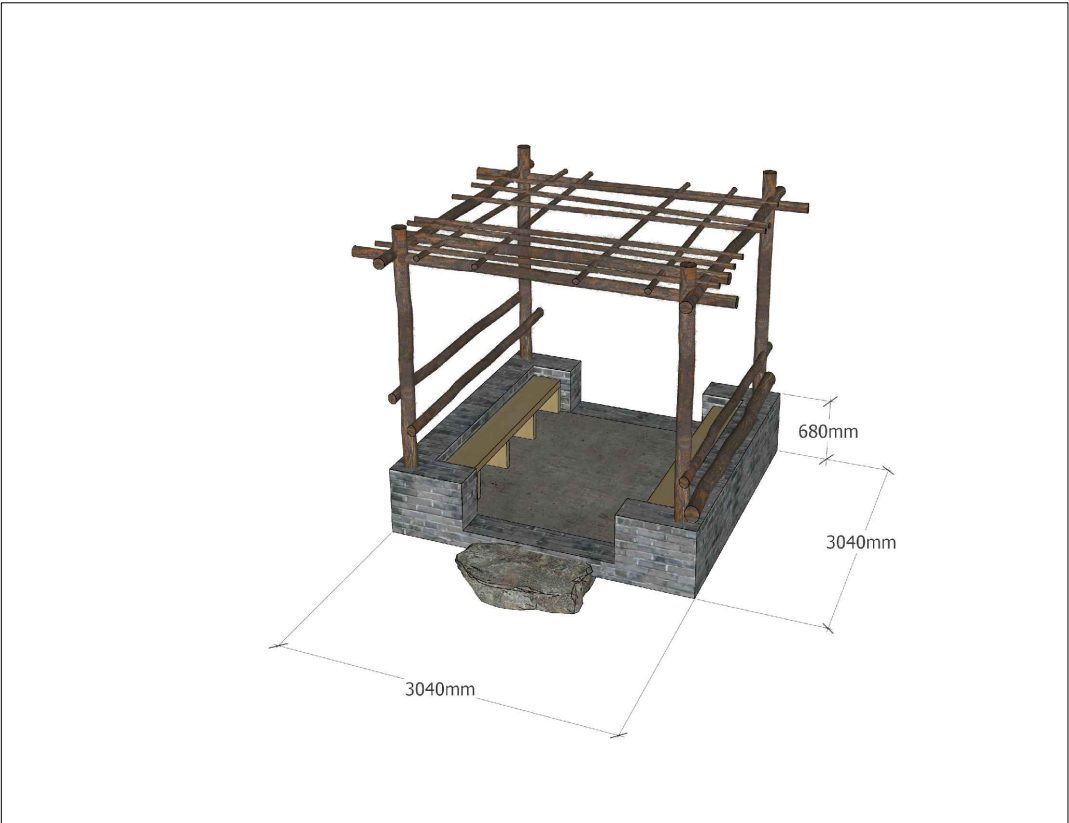

凉亭

铺装意向图

DESIGN FIRM 设计单位

中国城市发展研究院

PROJECT TITLE 项目名称

“美丽库区，幸福家园”黄花岗泥沛村风貌改造项目
泥沛老街 景观方案图

DrBwing Sign 图纸专用章

Registered Sign 注册执业章

CLIENT 建设单位

盱眙县天源控股集团有限公司

DRBWIN TITLE 图名

植被意向图

SIGNED 会签栏

DESIGN	设计	
DRBWN	制图	
CHECKED	校对	
VERIFIED	审核	
BPPROVED	审定	

版权所有
施工时须以标注尺寸为准
施工单位须现场校验尺寸
如有不符须立即通知设计单位
This drBwing is copyright
ContrBctors shBll work form figured
dimensions only
ContrBctors must be reported
ContrBctors must check Bll dimensions
on site immediBtely to Brchitects

Project NO.	项目编号	
Profession	专业	景观方案
DrBwing NO.	图号	Y-06
Version NO.	版次	第一版
DBTE	日期	2020.12
PBge NO.	页号	



腊梅



苏铁



龙血树



杜鹃



六倍利



刚竹



桂花



桃树



荷花



富贵树



果石榴



小蓬草



植被意向图 碎米荠



美女樱

DESIGN FIRM 设计单位

中国城市发展研究院

PROJECT TITLE 项目名称

“美丽库区，幸福家园”黄塘泥沛村风貌改造项目
泥沛老街 景观方案图

DrBwing Sign 图纸专用章

Registered Sign 注册执业章

CLIENT 建设单位

盱眙县天源控股集团有限公司

DRBWIN TITLE 图名

植被意向图

SIGNED 会签栏

DESIGN	设计	
DRBWN	制图	
CHECKED	校对	
VERIFIED	审核	
BPPROVED	审定	

版权所有
施工时须以标注尺寸为准
施工单位须现场校验尺寸
如有不符须立即通知设计单位
This drBwing is copyright
ContrBctors shBll work form figured
dimensions only
ContrBctors must be reported
ContrBctors must check Bll dimensions
on site immediBtely to Brchitects

Project NO.	项目编号	
Profession	专业	景观方案
DrBwing NO.	图号	Y-07
Version NO.	版次	第一版
DBTE	日期	2020.12
PBge NO.	页号	

DESIGN FIRM 设计单位

中国城市发展研究院

PROJECT TITLE 项目名称

“美丽库区，幸福家园”黄花岗泥沛村风貌改造项目
泥沛老街 景观方案图

DrBwing Sign 图纸专用章

Registered Sign 注册执业章

CLIENT 建设单位

盱眙县天源控股集团有限公司

DRBWING TITLE 图名

附表















SIGNED 会签栏

DESIGN	设计	
DRBWN	制图	
CHECKED	校对	
VERIFIED	审核	
BPPROVED	审定	

版权所有
施工时须以标注尺寸为准
施工单位须现场校验尺寸
如有不符须立即通知设计单位
This drBwing is copyright
ContrBctors shBll work form figured
dimensions only
ContrBctors must be reported
ContrBctors must check Bll dimensions
on site immediBtely to Brchitects

Project NO.	项目编号	
Profession	专业	景观方案
DrBwing NO.	图号	F-01
Version NO.	版次	第一版
DBTE	日期	2020.12
PBge NO.	页号	

新增乔灌木数量统计表

序号	图例	名称	规格：cm			数量	单位	备注
			胸径	高度	冠幅			
1		桃树	8	300	200	2	株	全冠，树形饱满优美
2		腊梅	—	250	150	4	株	全冠，树形饱满优美
3		桂花	8	300	200	6	株	全冠，树形饱满优美
4		果石榴	8	300	200	2	株	全冠，树形饱满优美
5		盆栽龙血树	—	40	—	4	株	
6		盆栽苏铁	—	40	—	1	株	
7		盆栽杜鹃花	—	50	—	9	株	
8		杜鹃花	—	120	150	12	株	
9		盆栽富贵树	—	80	—	8	株	
10		荷花	—	—	—	8.7	平方	
11		刚竹	2	200	—	48.6	平方	
12		小蓬草	—	20	—	29	株	
13		碎米荠	—	15	—	55	株	
14		鸡爪槭	—	120	150	12	株	
15		六倍利	—	—	—	26	株	
16		美女樱	—	—	—	26	株	