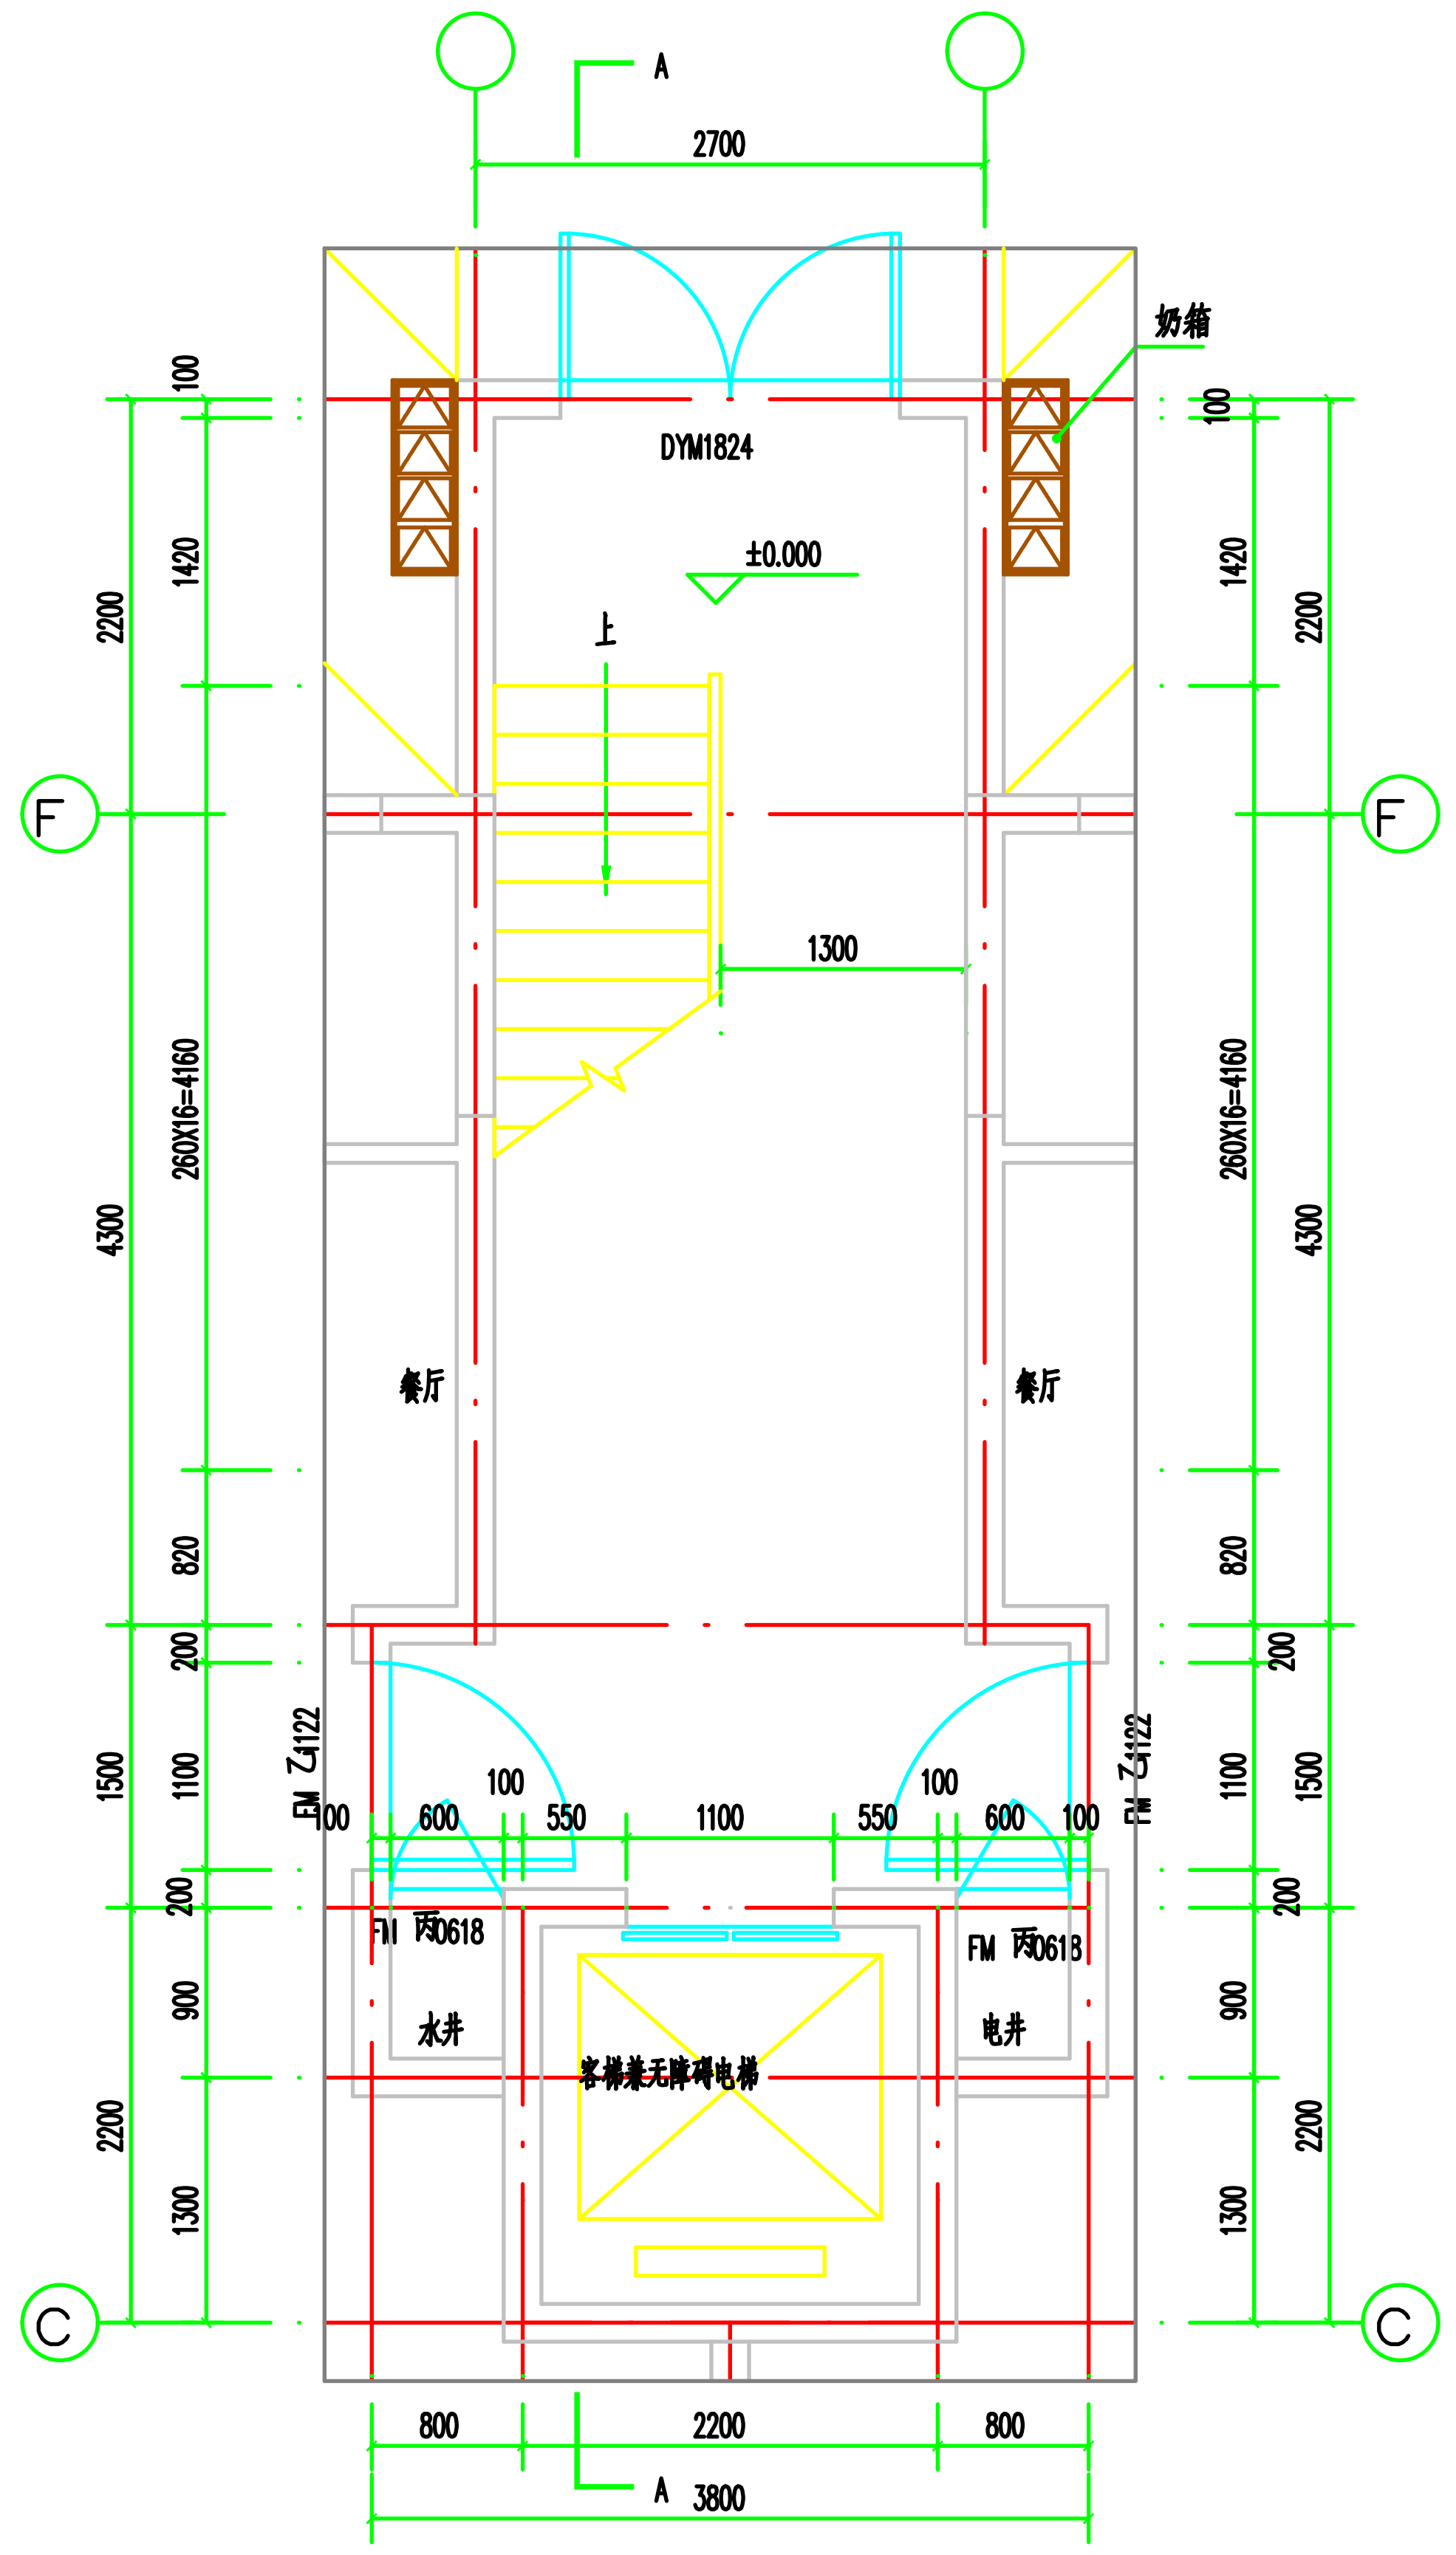
A
2700
奶箱
DYM1824
±0.000
上
1300
餐厅
餐厅
水井
电井
客梯兼无障碍电梯
FM 丙0618
FM 丙0618
260X16=4160
800
2200
800
3800
F
C

1—1平面图 1:50

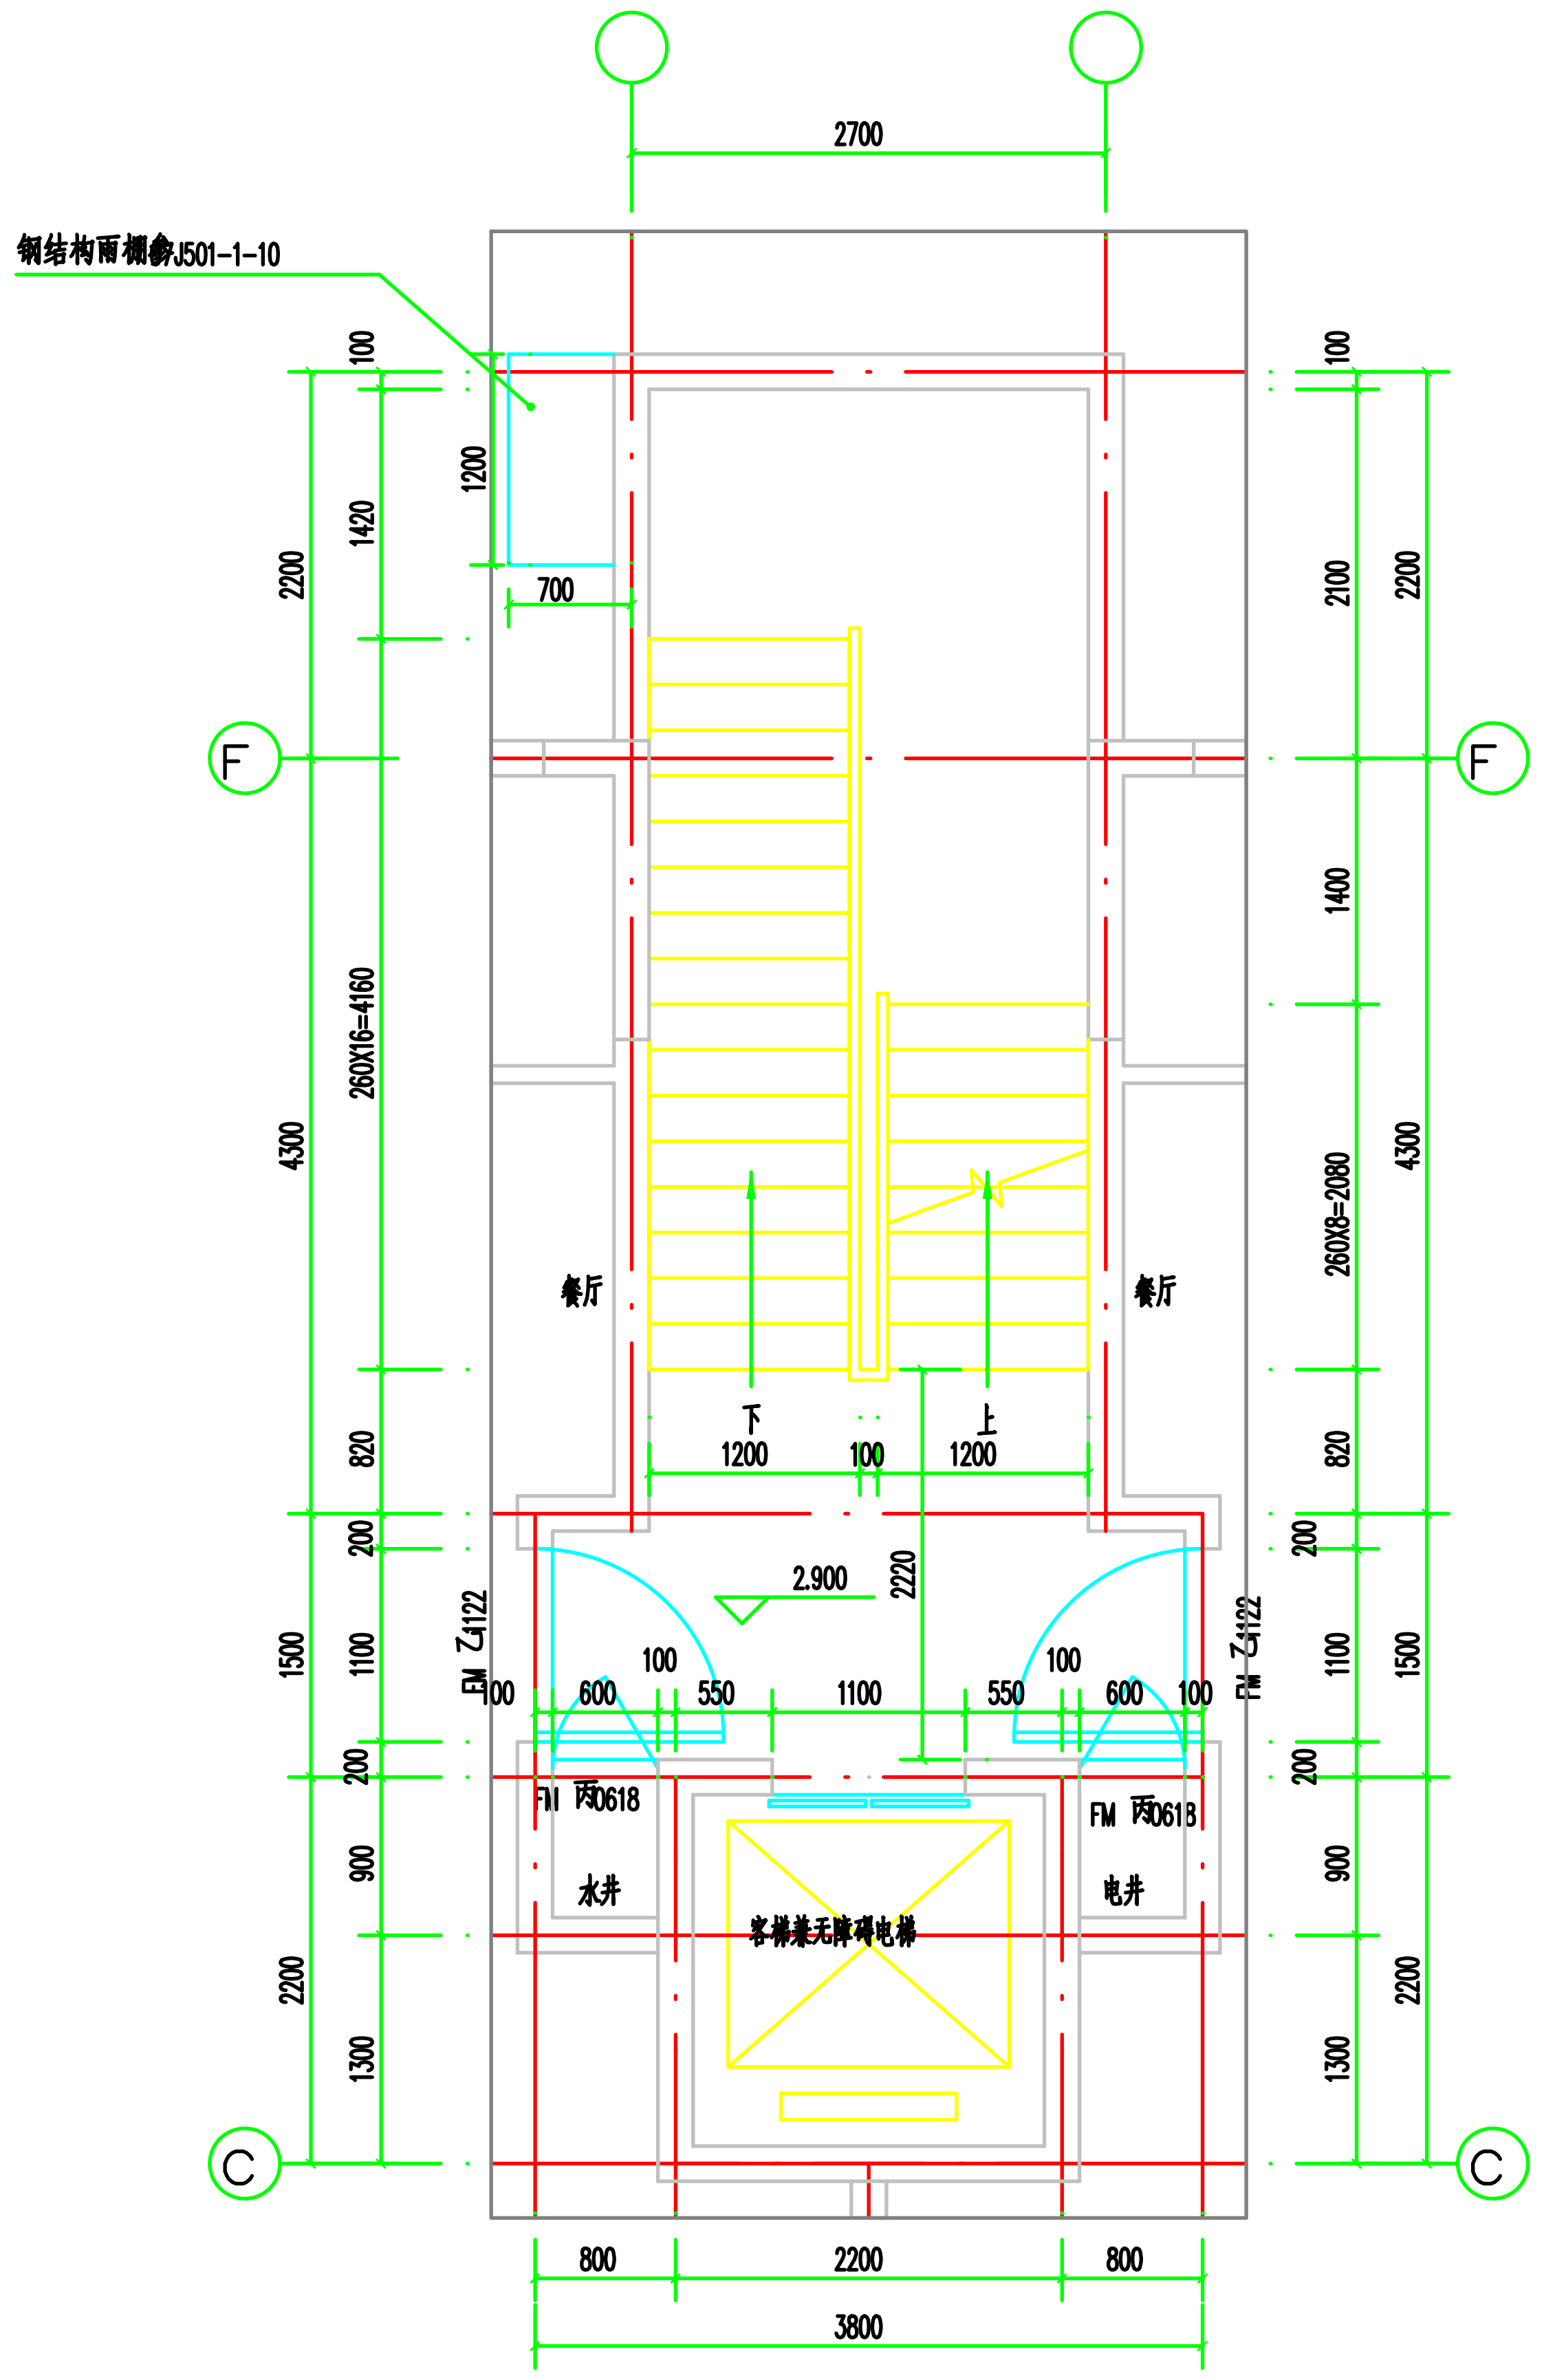
钢结构雨棚参15J501-1-10
2700
700
下
上
1200
100
1200
2.900
餐厅
餐厅
水井
电井
客梯兼无障碍电梯
260X8=2080
800
2200
800
3800
F
C

2—2平面图 1:50

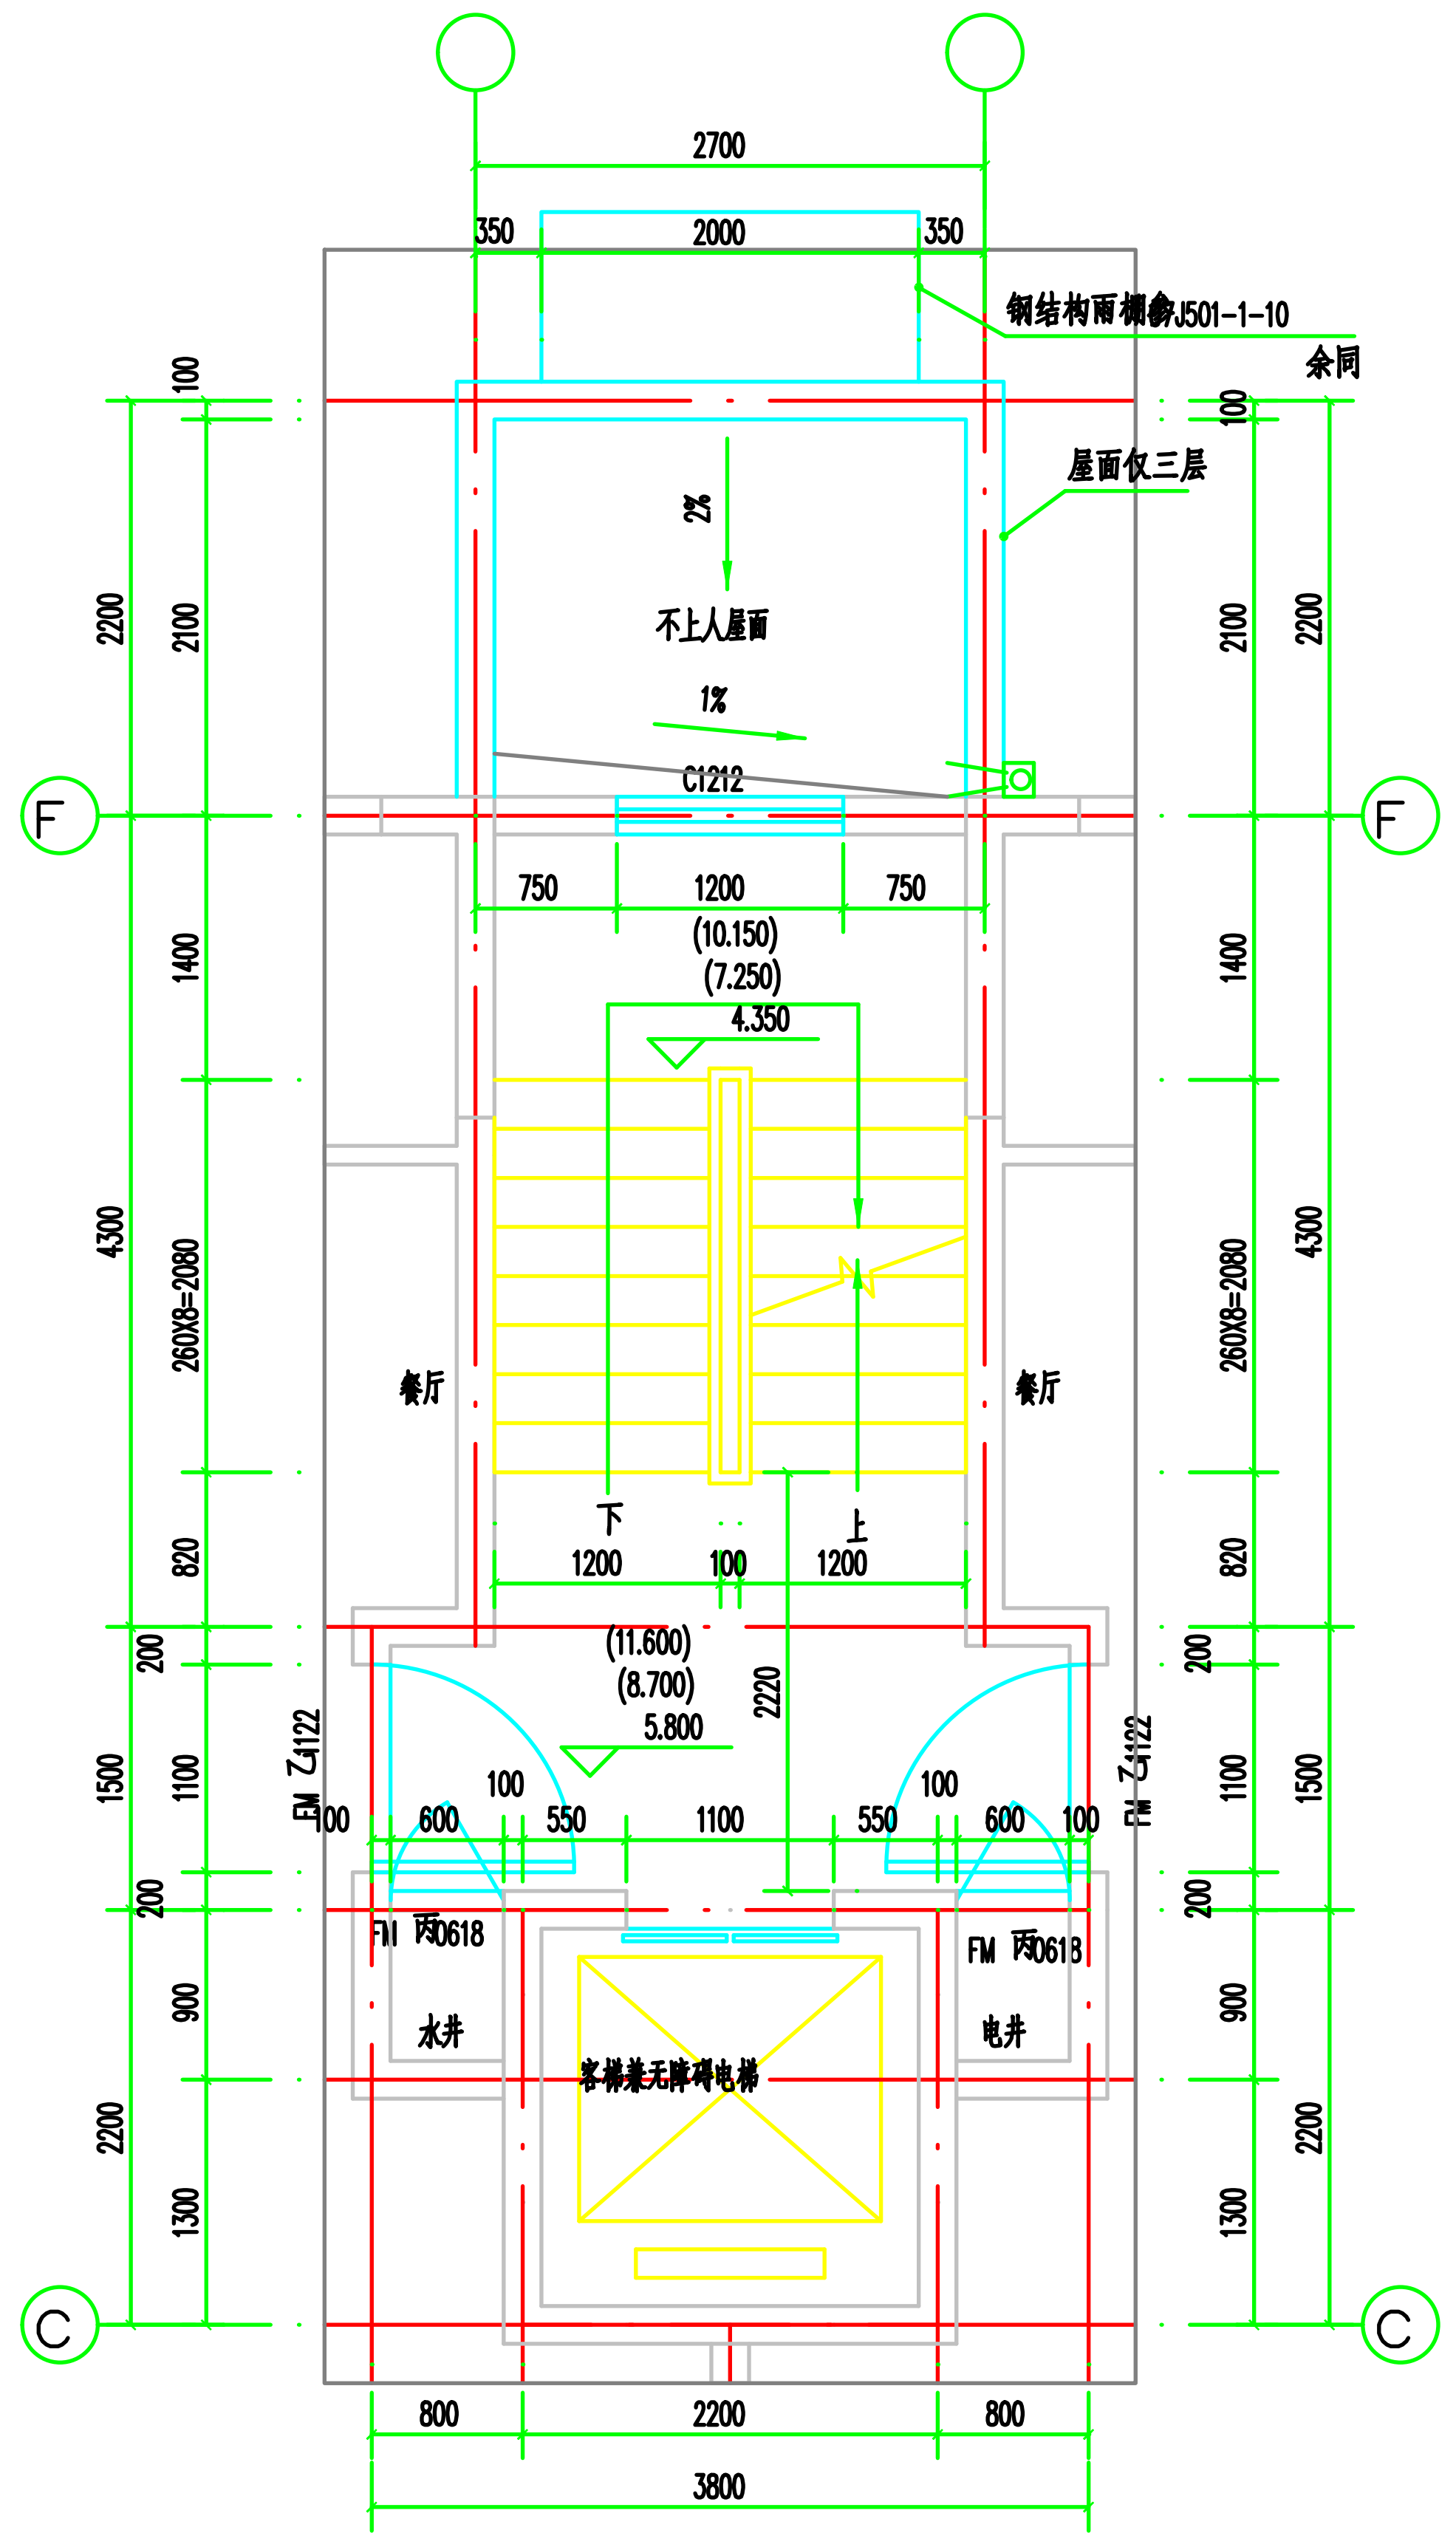
2700
350
2000
350
钢结构雨棚参15J501-1-10
余同
屋面仅三层
不上人屋面
1%
C1212
750
1200
750
(10.150)
(7.250)
4.350
下
上
(11.600)
(8.700)
5.800
餐厅
餐厅
水井
电井
客梯兼无障碍电梯
800
2200
800
3800
F
C

3—3平面图 1:50

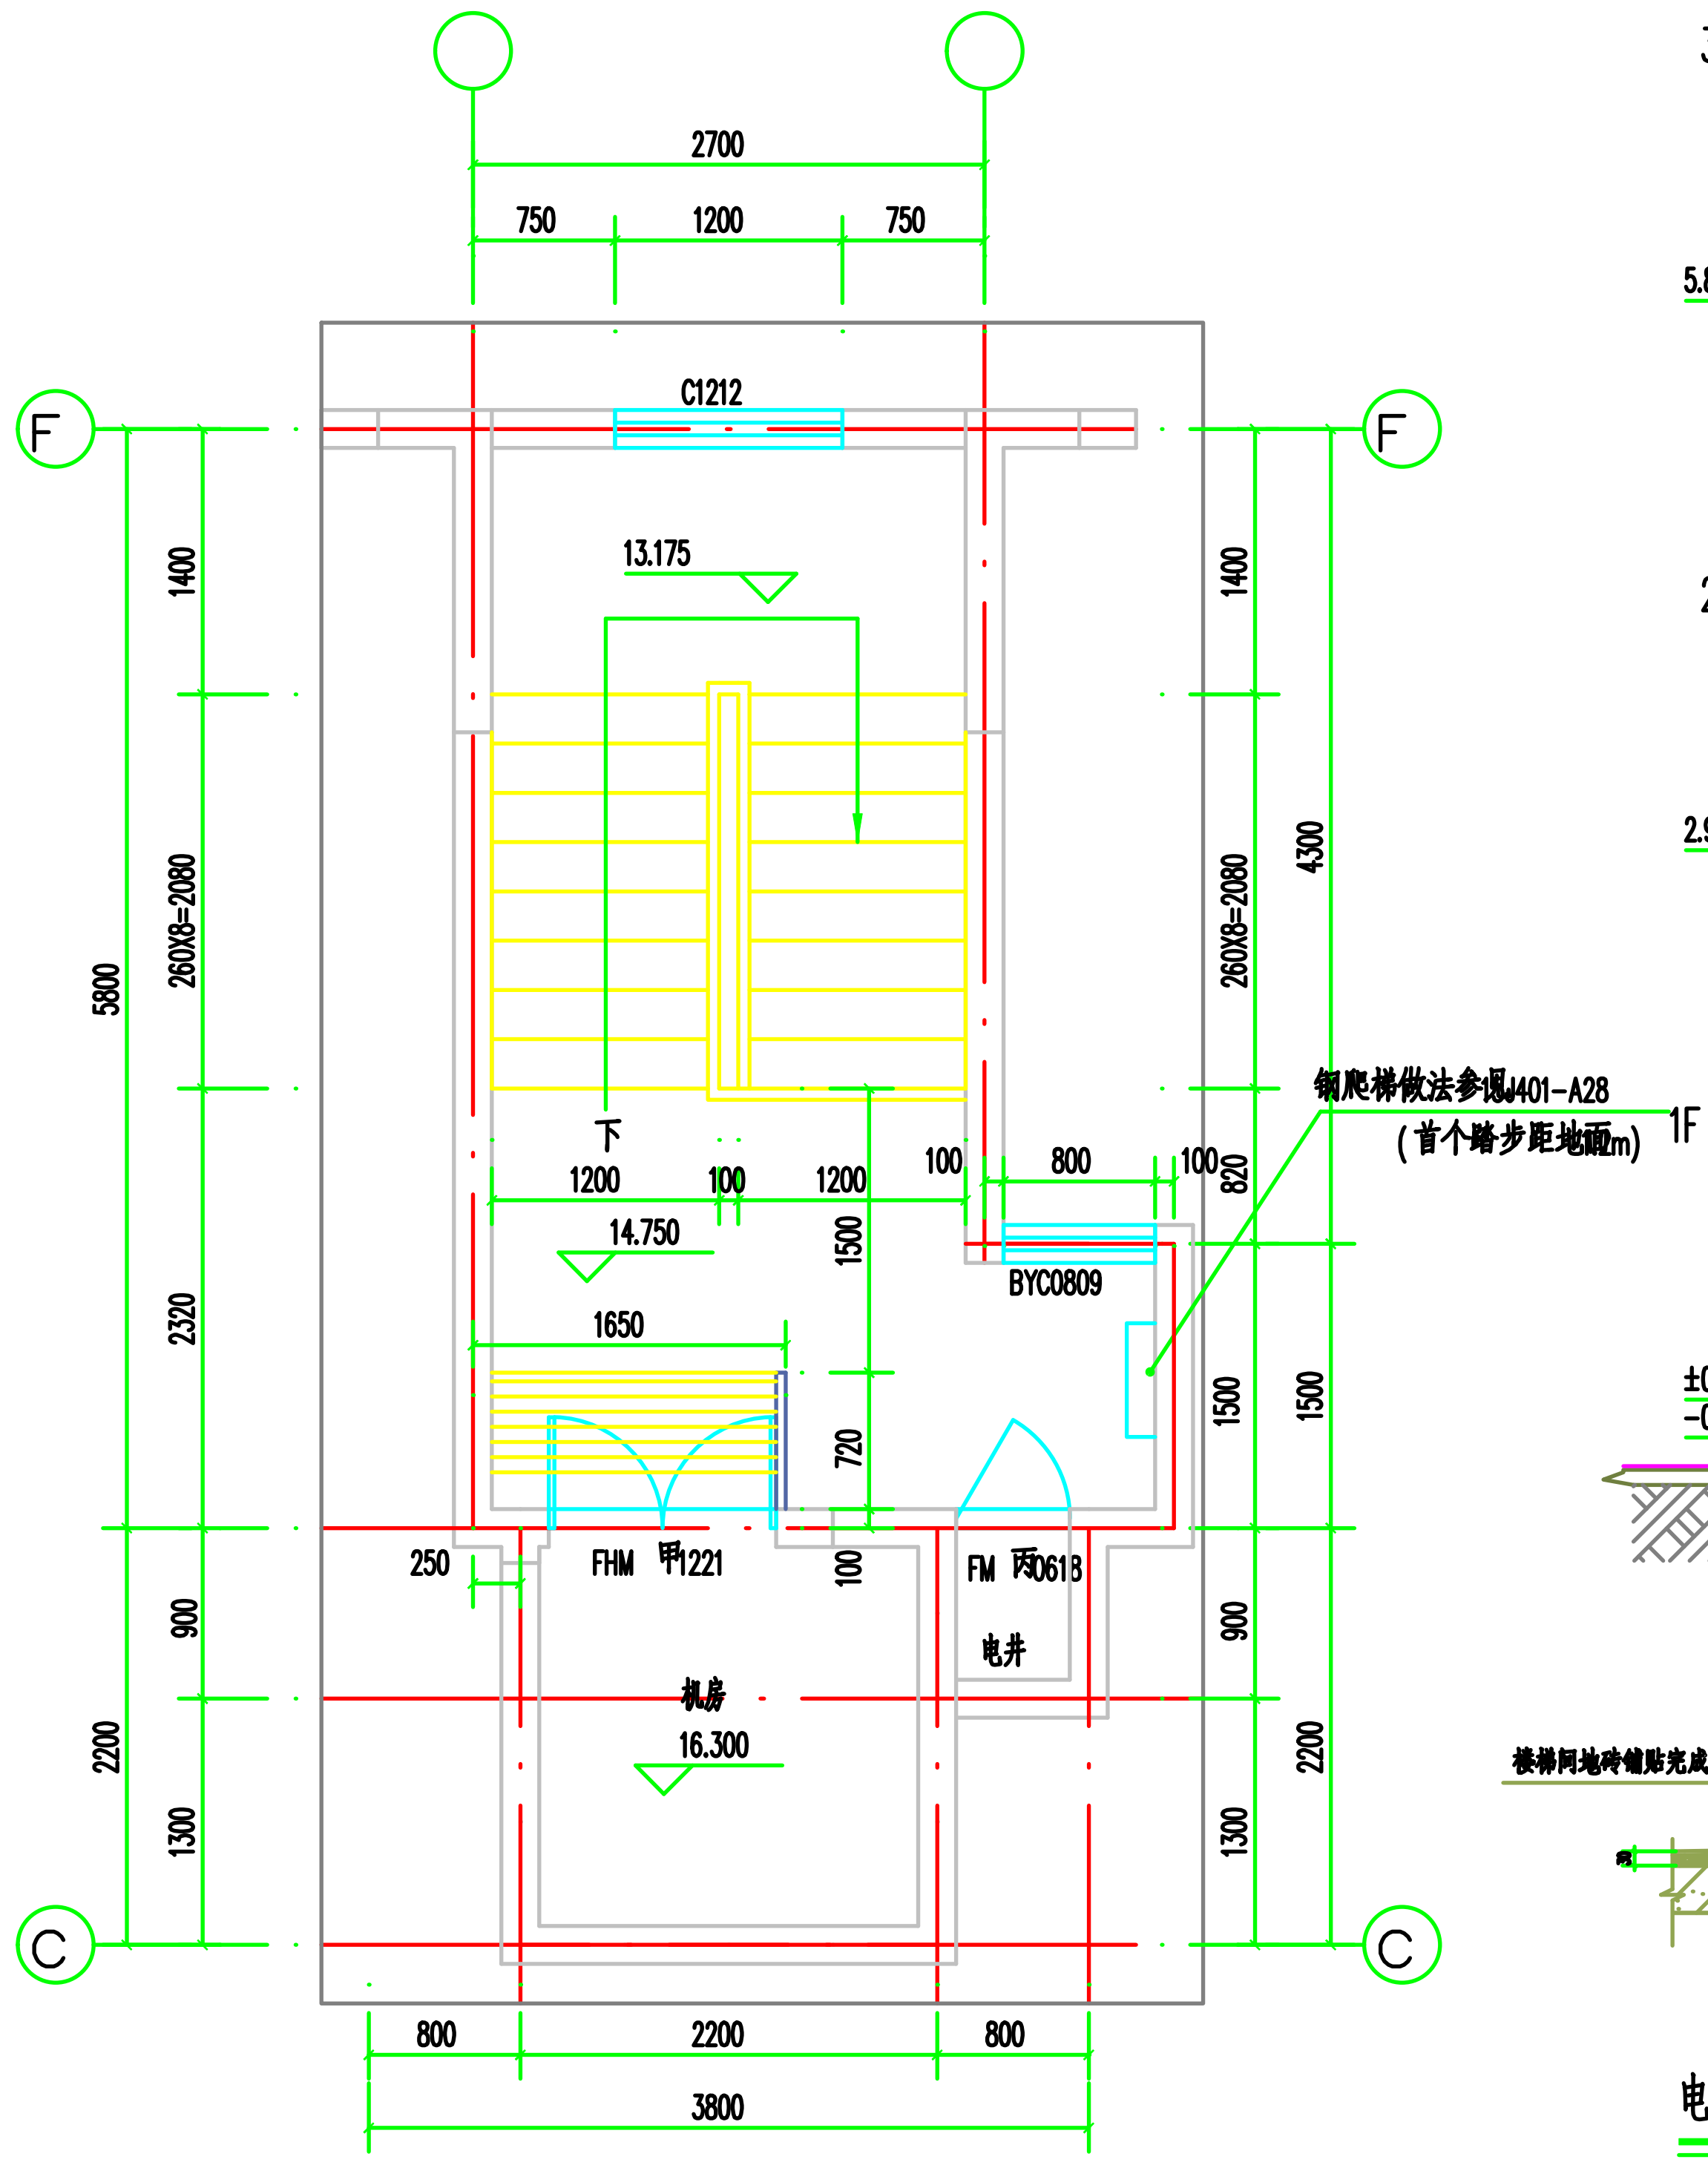
2700
750
1200
750
C1212
13.175
下
14.750
1650
BYC0809
钢爬梯做法参15J401-A28
（首个踏步距地面）
FHM 甲1221
FM 丙0618
机房
16.300
电井
800
2200
800
3800
F
C

4—4平面图 1:50

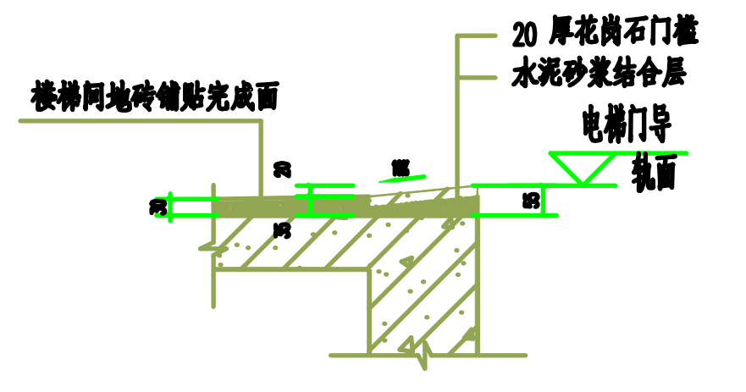
楼梯间地砖铺贴完成面
20 厚花岗石门槛
水泥砂浆结合层
电梯门导
轨道

电梯门槛大样 1:25

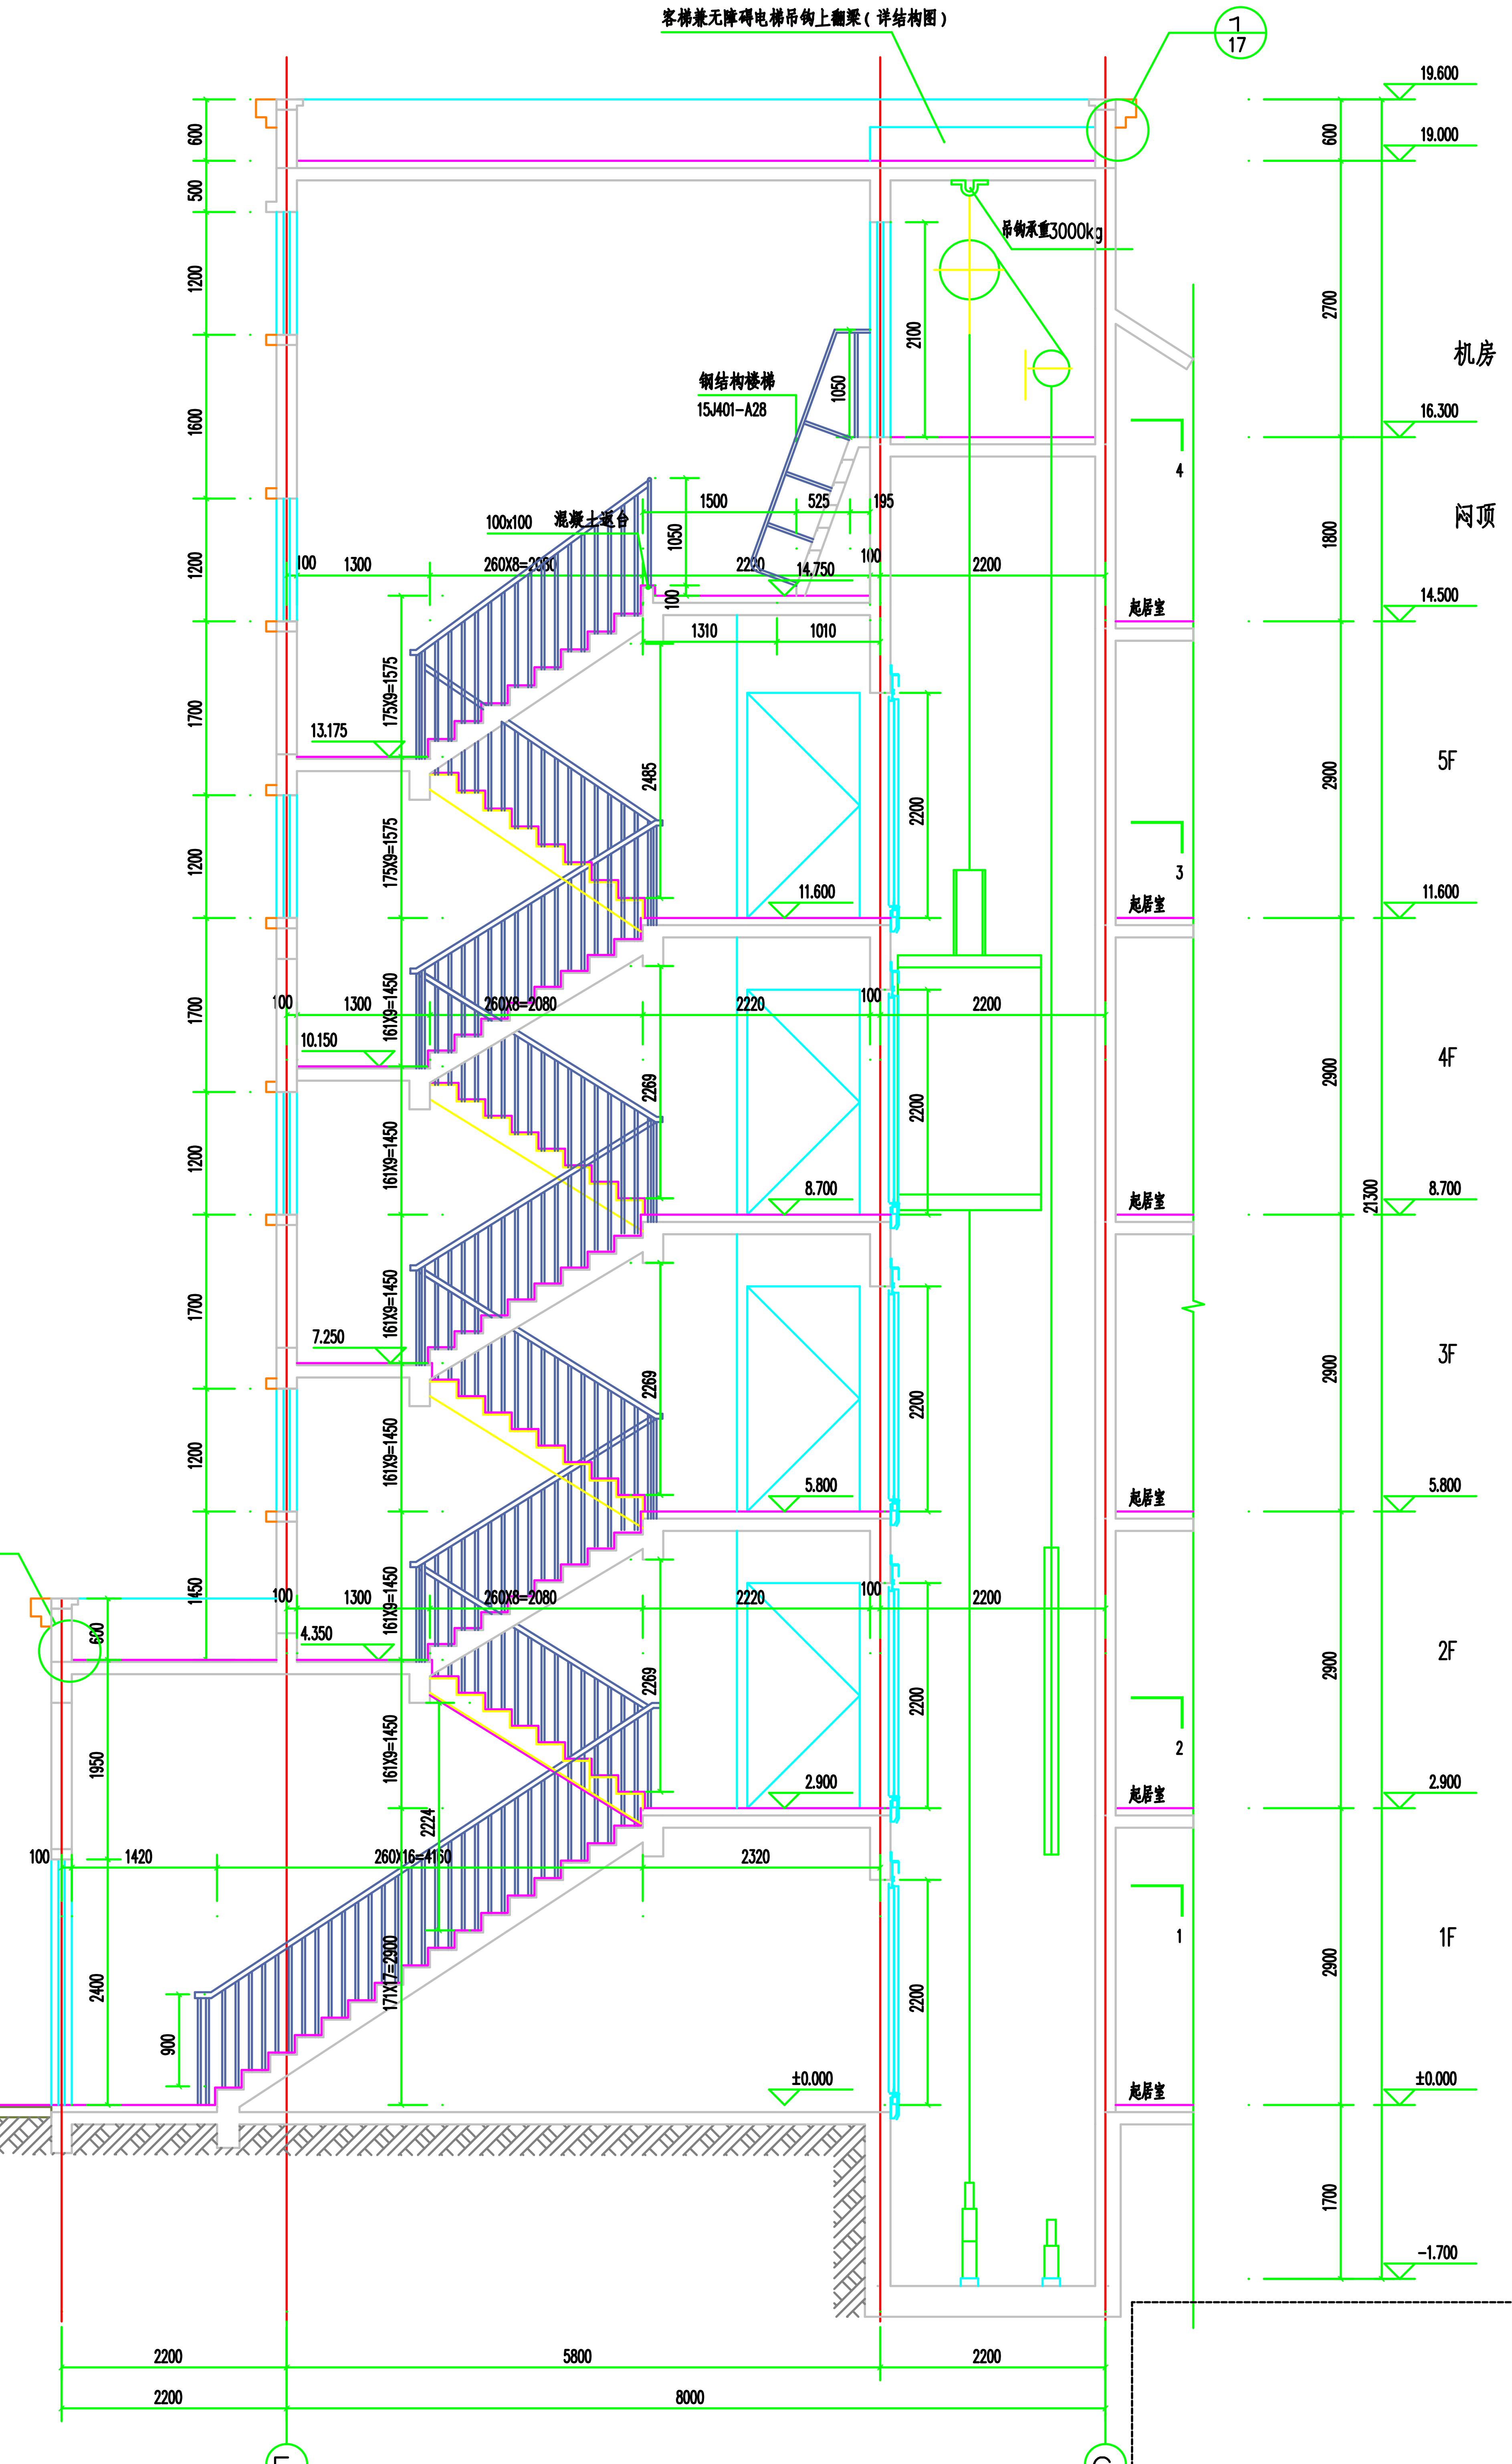
客梯兼无障碍电梯吊钩上翻梁（详结构图）
吊钩承重3000kg
钢结构楼梯
15J401-A28
100x100 混凝土通台
机房
闷顶
5F
4F
3F
2F
1F
19.600
19.000
16.300
14.500
11.600
8.700
5.800
2.900
±0.000
-1.700
14.750
13.175
10.150
7.250
4.350
260X8=2080
260X16=4160
起居室
2200
5800
2200
8000
F
C

A—A剖面图 1:50

注1、不得量取图纸尺寸施工；如有任何不详事宜，请在施工前与设计师会商。
　2、本图设计内容未经设计师同意不得在其它地方使用。
　3、版本号：第一次出图为0，第一次修改为A，第二次修改为B，余类推。

注册建筑师、工程师章：

JIANGSU PROVINCIAL
ARCHITECTURAL D&R INSTITUTE LTD
江苏省建筑设计研究院
有　限　公　司
（设计证书编号 A132002898、A232002895）
（规划证书编号 [建] 城规编181415）
（压力管道设计证书编号 TS1832058－2016）
中国　南京　建邺区　创意路　86号

签署栏

设计	苏启明	
绘图	苏启明	
专业负责人	文海正	
项目负责人	文海正	
方案设计人		
校对	王宇明	
审核	徐震海	
项目经理		
批准	汪晓敏	

会签栏

建筑		电气	
结构		暖通	
给排水	王晓峯	智能	

委托单位	盱眙县天源永润房地产开发有限公司		
设计编号	2019-161-53	设计阶段	施工图
项目名称	2019年度盱眙县农民群众住房改善项目 （管仲镇姬庄小区一期工程）		
子项名称	1#楼		
图纸内容	楼梯大样图		
图号－版本号	建施-15-0	日期	2019.08
条形码			

出图章盖章区