
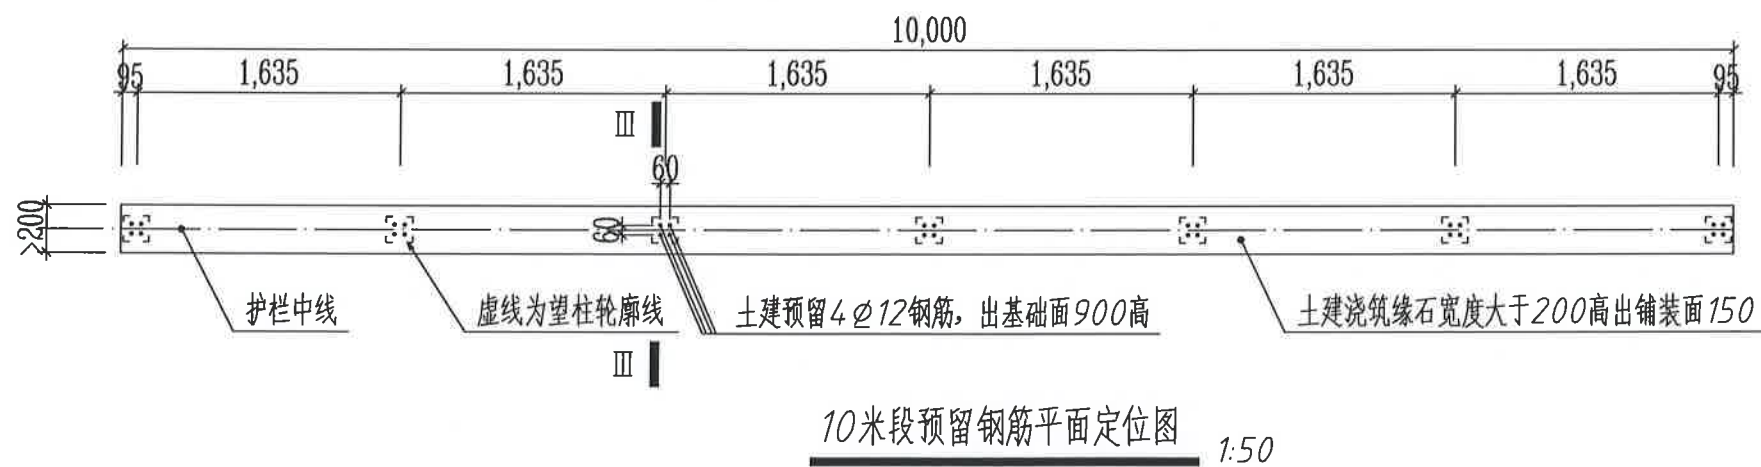


说明:

- 1 图中尺寸标注均以毫米为单位。
- 2 护栏材质均为铸造石木纹 (石木)，生产工艺为整体浇筑一次成型，设计强度 $30MPa$ ，表面颜色肌理甲方指定色板。
- 3 土建浇筑基础时基础沉降缝或伸缩缝均按15米或10米设置。
- 4 土建浇筑缘石并按图中标注预留钢筋。
- 5 如基础长度非10米或15米预留钢筋时则按1.635米间距预留，最后一跨护栏间距小于1.635米
- 6 本图仅供参考，具体规格及产品质量由厂家控制，满足国家相关规范要求。

不得量取图版尺寸施工。如有任何不事宜，请在施工前与设计商定。 DO NOT SCALE ANY DRAWINGS. THIS DRAWING IS THE PROPERTY OF THE DESIGNER AND MAY NOT BE USED WITHOUT HIS PERMISSION. REPORT ANY DISCREPANCIES TO THE DESIGNER PRIOR TO PROCEEDING WITH WORK.		
专业 DISCIPLINE	会签 DISCIPLINE JOINTLY SIGNED BY	
二维码: QR CODE		
备注: REMARK		
注册章: REGISTRATION STAMP		
出图章: PERMISSION STAMP		
南京市市政设计研究院有限责任公司 Nanjing Municipal Design and Research Institute Co., Ltd. 设计证书编号: A132000714, A232000711		
批准 RATIFIED		
设计负责 PROJECT DIRECTOR	孙正甫、赵静	
审定 APPROVED	陈军	
审核 AUDITED	潘树军	
专业负责 DISCIPLINE CHARGE	朱志丹	
复核 CHECKED	朱志丹	
设计 DESIGNED	朱珠	
制图 DRAWN	朱珠	
建设单位 CLIENT		
项目名称 PROJECT TITLE	盱眙县城乡供水一体化建设工程	
分项名称 SUB-PRO TITLE	淮河河桥水源供水系调整项目	
图版内容 DRAWING	仿木栏杆结构图 (01/03)	
设计编号 PROJECT NO.	1.1/2018202Y	分项号 SUB-PRO. NO.
设计阶段 STATUS	施工图	专业 DISCIPLINE
比例 SCALE	1:100	图号 DRAWING NO.
版本 EDITION NO.	A	日期 DATE
		2020.03

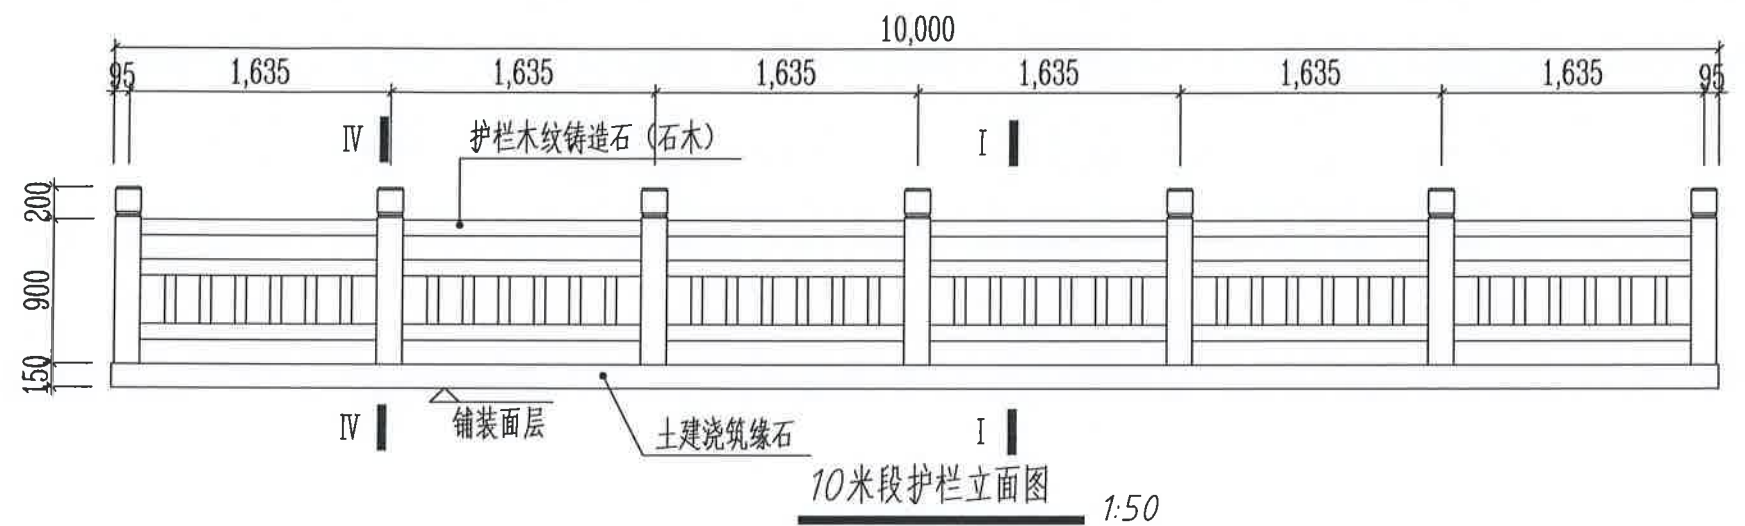

不得按图施工。如有任何不妥事宜, 请在施工前与设计院商定。
本图设计内容未经本所许可不得在其它地方使用。
DO NOT SCALE ANY DRAWINGS. THIS DRAWING IS THE PROPERTY OF THE DESIGNER
AND MAY NOT BE USED WITHOUT HIS PERMISSION. REPORT ANY DISCREPANCIES TO
THE DESIGNER PRIOR TO PROCEEDING WITH WORK.

专业 DISCIPLINE	会签 DISCIPLINE JOINTLY SIGNED BY

二维码:
QR CODE

备注:
REMARK

注册章:
REGISTRATION STAMP

出图章:
PERMISSION STAMP

 南京市市政设计研究院有限责任公司
Nanjing Municipal Design and Research Institute Co., Ltd.
设计证书编号: A132000714, A232000711

批准 RATIFIED		
设计负责 PROJECT DESIGNER	孙正甫、赵静	
审定 APPROVED	陈军	
审核 AUDITED	潘树军	
专业负责 DESIGN CHARGE	朱志丹	
复核 CHECKED	朱志丹	
设计 DESIGNED	朱珠	
制图 DRAWN	朱珠	


建设单位
CLIENT

项目名称
PROJECT TITLE


分项名称
SUB-PRO TITLE

图纸内容
DRAWING


设计编号 PROJECT NO.	1.1/2018202Y	分项号 SUB-PRO NO.	01
设计阶段 STATUS	施工图	专业 DISCIPLINE	水利
比例 SCALE	1:100	图号 DRAWING NO.	水利施-38
版本 EDITION NO.	A	日期 DATE	2020.03

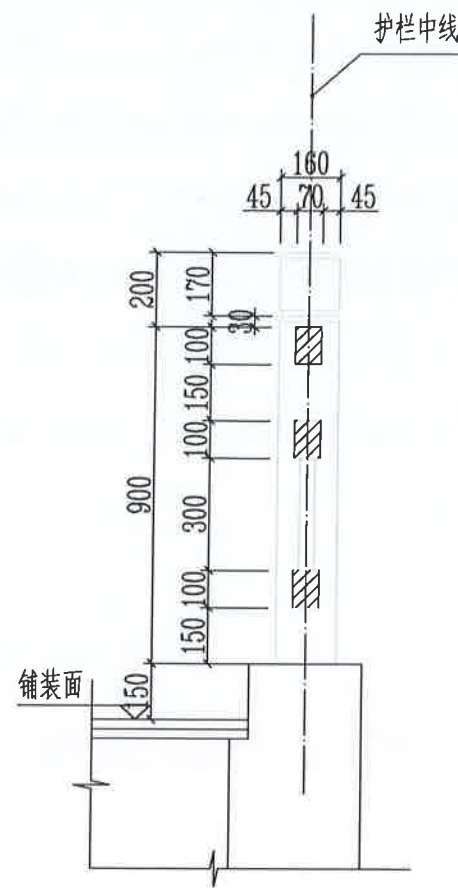


I--I 护栏纵断面图 1:20

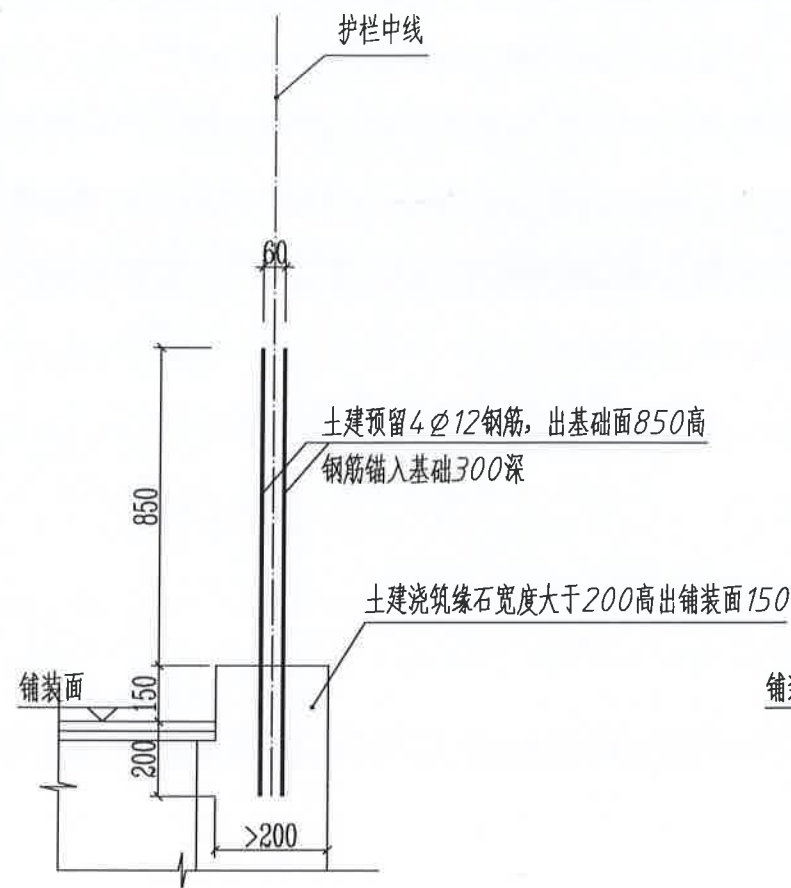


III--III 预留钢筋纵断面图 1:20

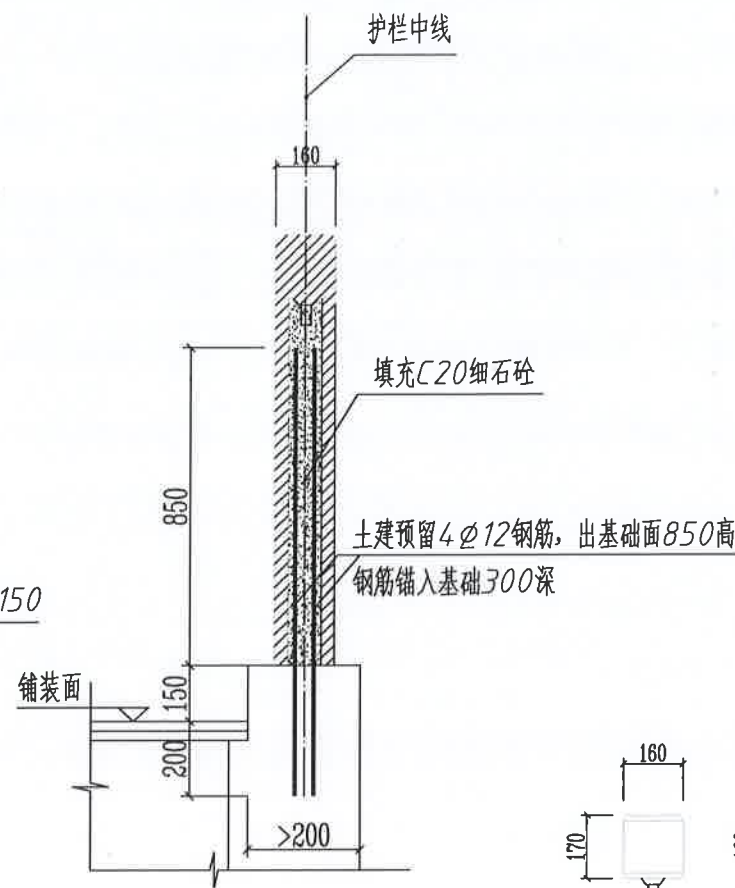

IV--IV 望柱安装图 1:20

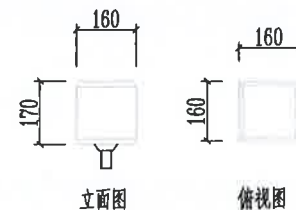


望柱头大样图
护栏和护栏B用同一种望柱头

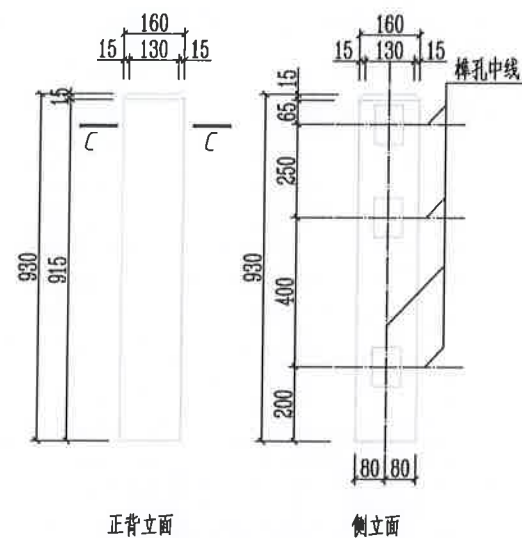


护栏望柱大样图


端头望柱仅一侧预留榫孔

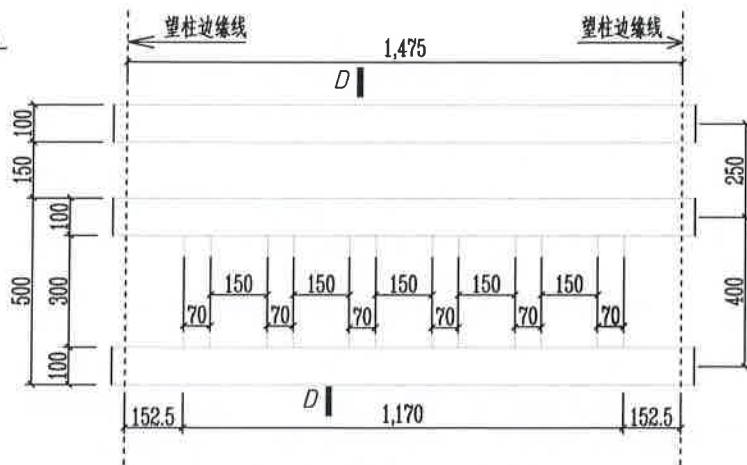

护栏栏板及扶手大样图

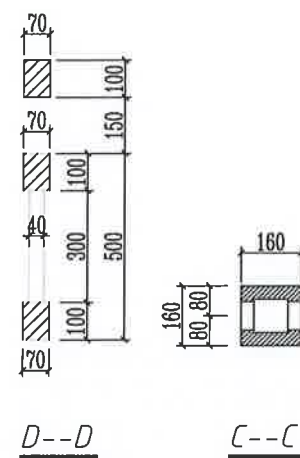

护栏B横杆大样图 1:20

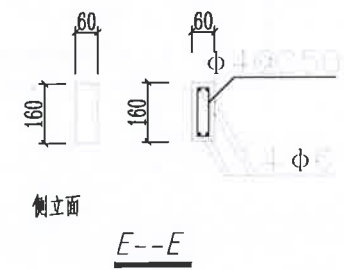

不得随意更改尺寸施工。如有任何不妥事宜，请在施工前与设计商定。 本图设计内容未经本设计所不得在其它地方使用。 DO NOT SCALE ANY DRAWINGS. THIS DRAWING IS THE PROPERTY OF THE DESIGNER AND MAY NOT BE USED WITHOUT HIS PERMISSION. REPORT ANY DISCREPANCIES TO THE DESIGNER PRIOR TO PROCEEDING WITH WORK.			
专业 DISCIPLINE	会签 DISCIPLINE JOINTLY SIGNED BY		
二维码: QR CODE			
备注: REMARK			
注册章: REGISTRATION STAMP			
出图章: PERMISSION STAMP			
 南京市市政设计研究院有限责任公司 Nanjing Municipal Design and Research Institute Co., Ltd. 设计证书编号: A132000714, A232000711			
批准 RATIFIED			
设计负责 DESIGN RESPONSIBLE	孙正甫、赵静		
审定 APPROVED	陈军		
审核 AUDITED	潘树军		
专业负责 DISCIPLINE CHARGE	朱志丹		
复核 CHECKED	朱志丹		
设计 DESIGNED	朱珠		
制图 DRAWN	朱珠		
建设单位 CLIENT			
项目名称 PROJECT TITLE	盱眙县城乡供水一体化建设工程		
分项目名称 SUB-PRO TITLE	淮河河桥水源局水系调整项目		
图纸内容 DRAWING	仿木栏杆结构图 (03/03)		
设计编号 PROJECT NO.	L-1/2018202Y	分项目号 SUB-PRO NO.	01
设计阶段 STATUS	施工图	专业 DISCIPLINE	水利
比例 SCALE	1:100	图号 DRAWING NO.	水利施-38
版本 EDITION NO.	A	日期 DATE	2020.03